




CAMPUS NÄCKROSEN

Parkering

- Besöksparkering
- Förhyrd p-plats
- Laddplats för elbil
- Mc plats
- Serviceplats
- Tillstånd krävs kl 07-17 utöver gäller besöksparkering

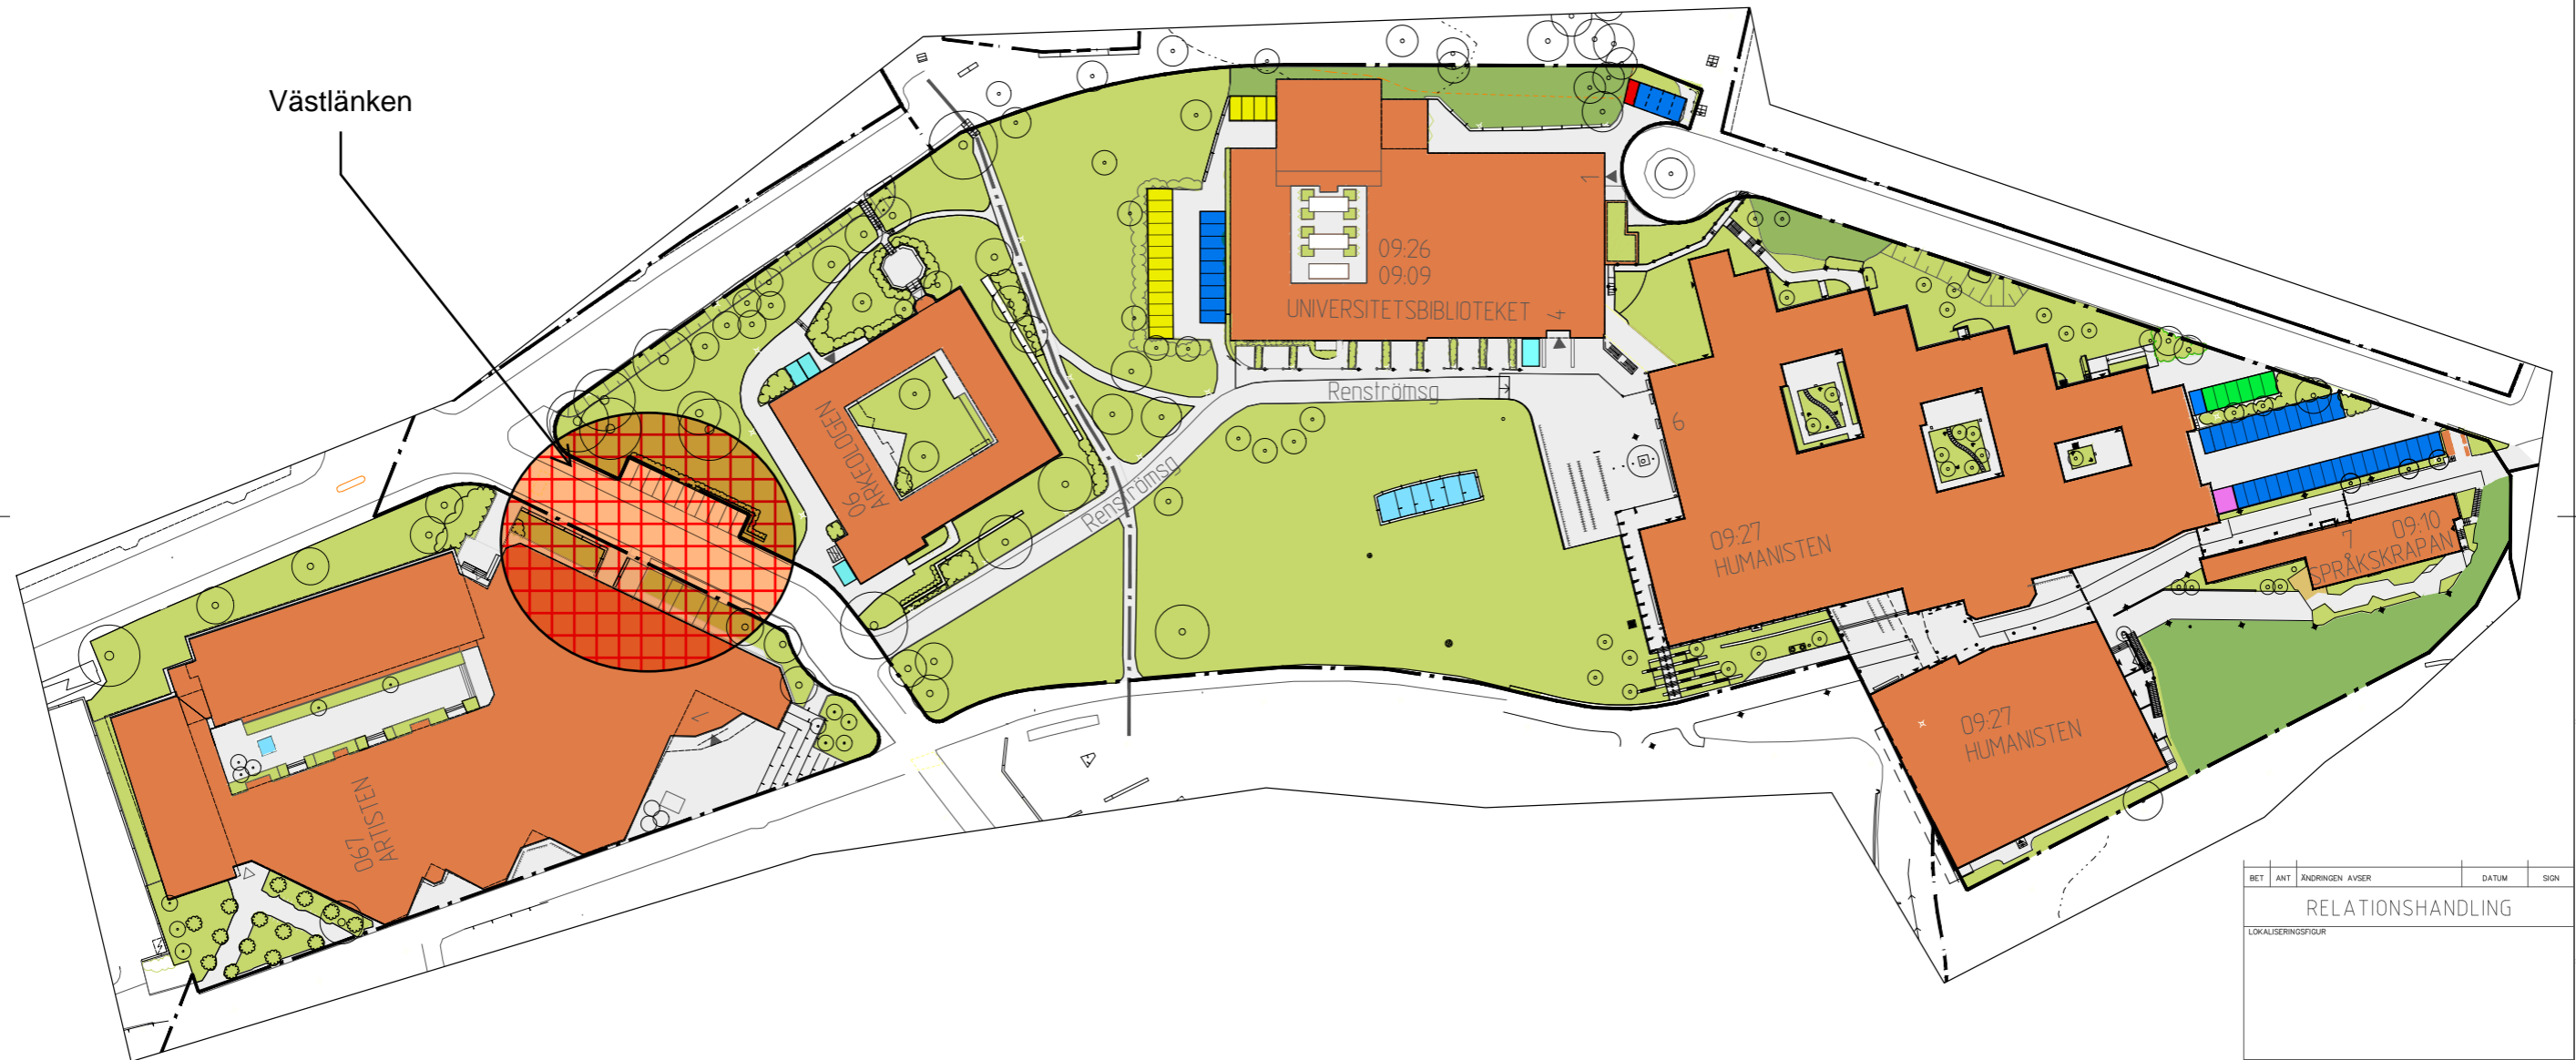

Västlänken

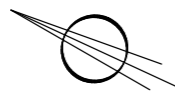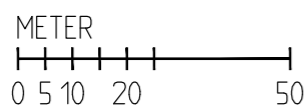

BET	ANT	ÄNDRINGEN AVSER	DATUM	SIGN
RELATIONSHANDLING				
LOKALISERINGSFIGUR				
 AKADEMISKA HUS				

RENSTRÖMSPARKEN				
AKADEMISKA HUS VÄST AB www.akademiskahus.se	UPPDRAG NR	RTAD AV	HANDLÄGGARE	
		P. NÖRDQVIST	A.H	A.H
REGISTERFASTIGHET LORENSBERG 21:1, 24:3	ANSVARIG			
	P. NÖRDQVIST			
ANLÄGGNING NR 00009100	KONSULT			
	LANDSKAPSGRUPPEN AB			
KUSSEL	DATUM	REV./REL.	DATUM	
		2023-04-18		
REGISTERINGSNUMMER	FORMAT	SKALA	NUMMER	BET
	A1	1:750	M-01-1-01 col	

REF: \MODELL\overskikskarta_renstromsparkendwg -MODELL\grundlaga_renstromsparkendwg

LAGER: Landskapsgruppens egna lagerstruktur

PLO: 2023-4-18 11:35 R:\2023\AKADEMISKA HUS - MANGENING OCH UPPDRAG TERING AV SKOTSELKARTOR_220600\01 HANDLINGAR\7_RENSTRÖMSPARKEN\RTDEF\W-01-1-01.COLDWG MALIN KARLSSON