



# ÖVRE MEDICINAREBERGET

## PARKERING

- Besöksparkering
- Förhyrd P-plats
- Laddplats för elbil
- Serviceplats

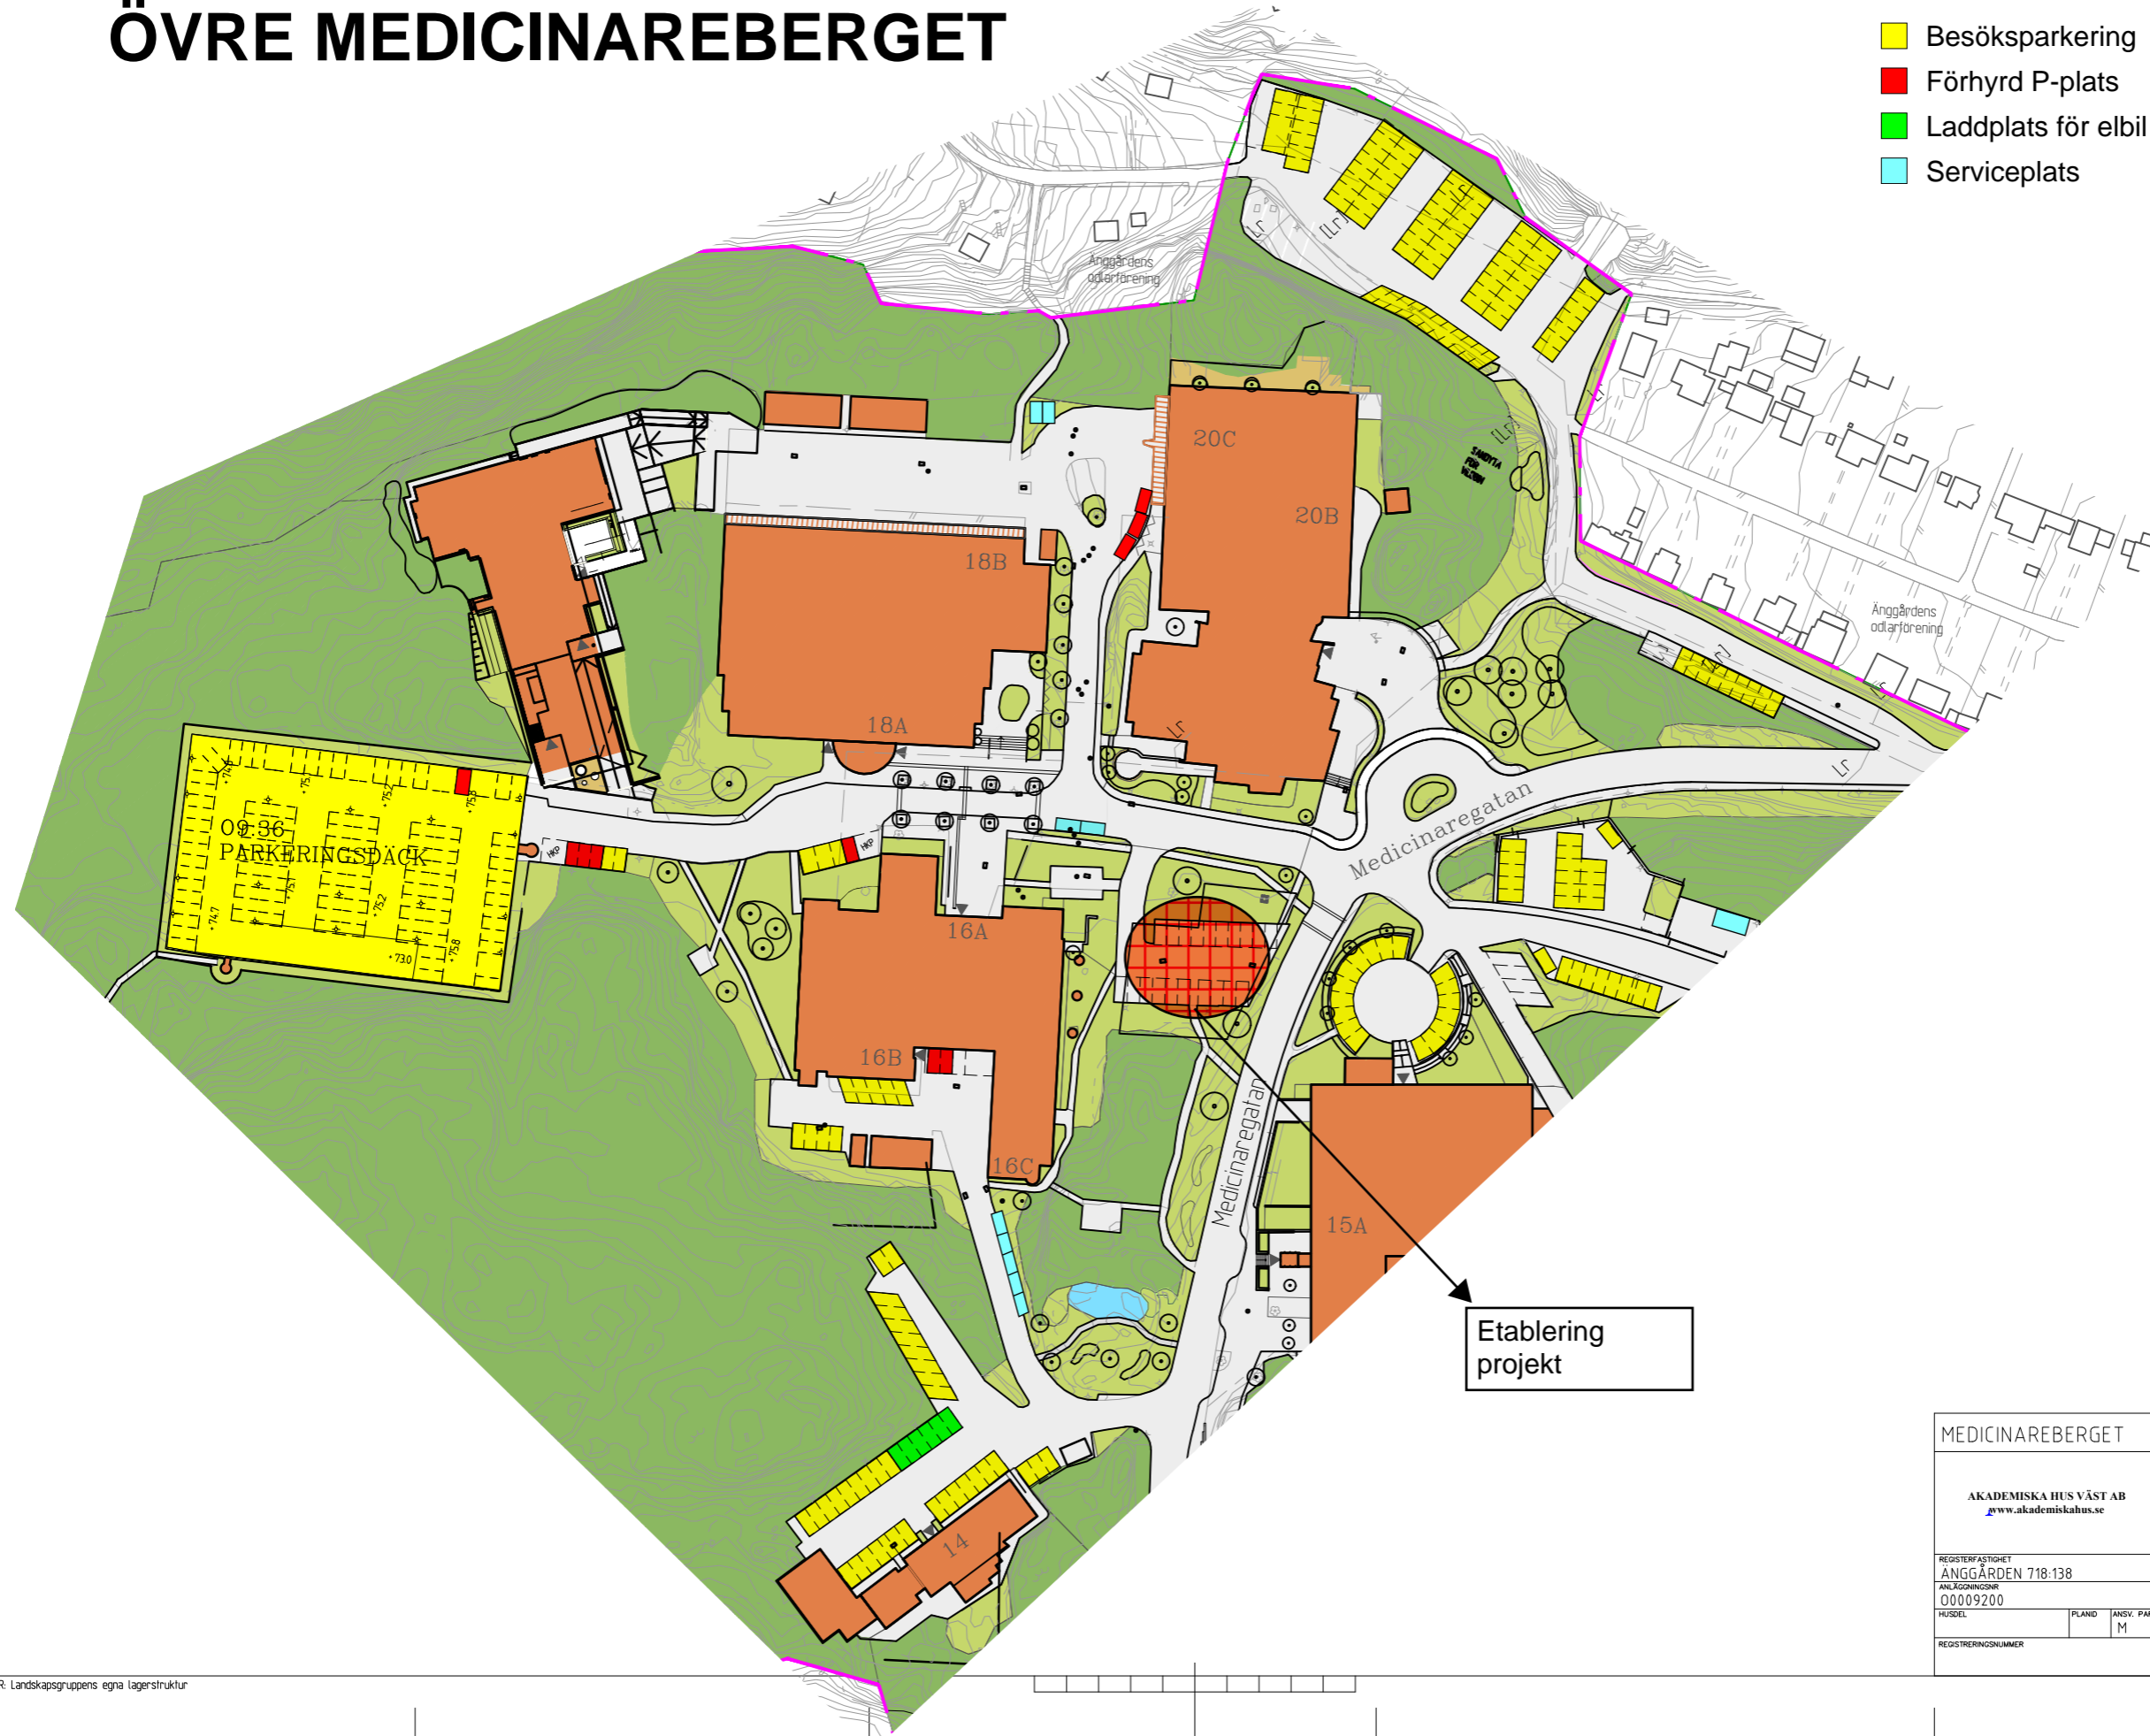

BET	ANT	ÄNDRINGEN AVSER	DATUM	SIGN
RELATIONSHANDLING				
LOKALISERINGSFIGUR				
 <b>AKADEMISKA HUS</b>				

MEDICINAREBERGET				
<b>AKADEMISKA HUS VÄST AB</b> <a href="http://www.akademiskahus.se">www.akademiskahus.se</a>	UPPDRAG NR	RITAD AV	HANDLÄGGARE	
		P. NORDQVIST	A.H	A.H
REGISTERFASTIGHET ANGGÅRDEN 718:138 ANLÄGGNINGSNR 00009200	KONSULT	REV./REL. DATUM		
	LANDSKAPSGRUPPEN AB	2023-04-18		
ÖVERSIKTSKARTA		FORMAT	SKALA	NUMMER
		A1	1:1500	M-01-1-01 col
REGISTRERINGSNUMMER	PLAND	ANSV. PART	BET	
		M		

REF: \MODEL\1\trafik\_medicinareberget.dwg \MODEL\1\grund\aria2\_medicinareberget.dwg \MODEL\1\hus\stam\_medicinareberget.dwg \MODEL\1\gallane\_AA-40-P-20000.dwg