



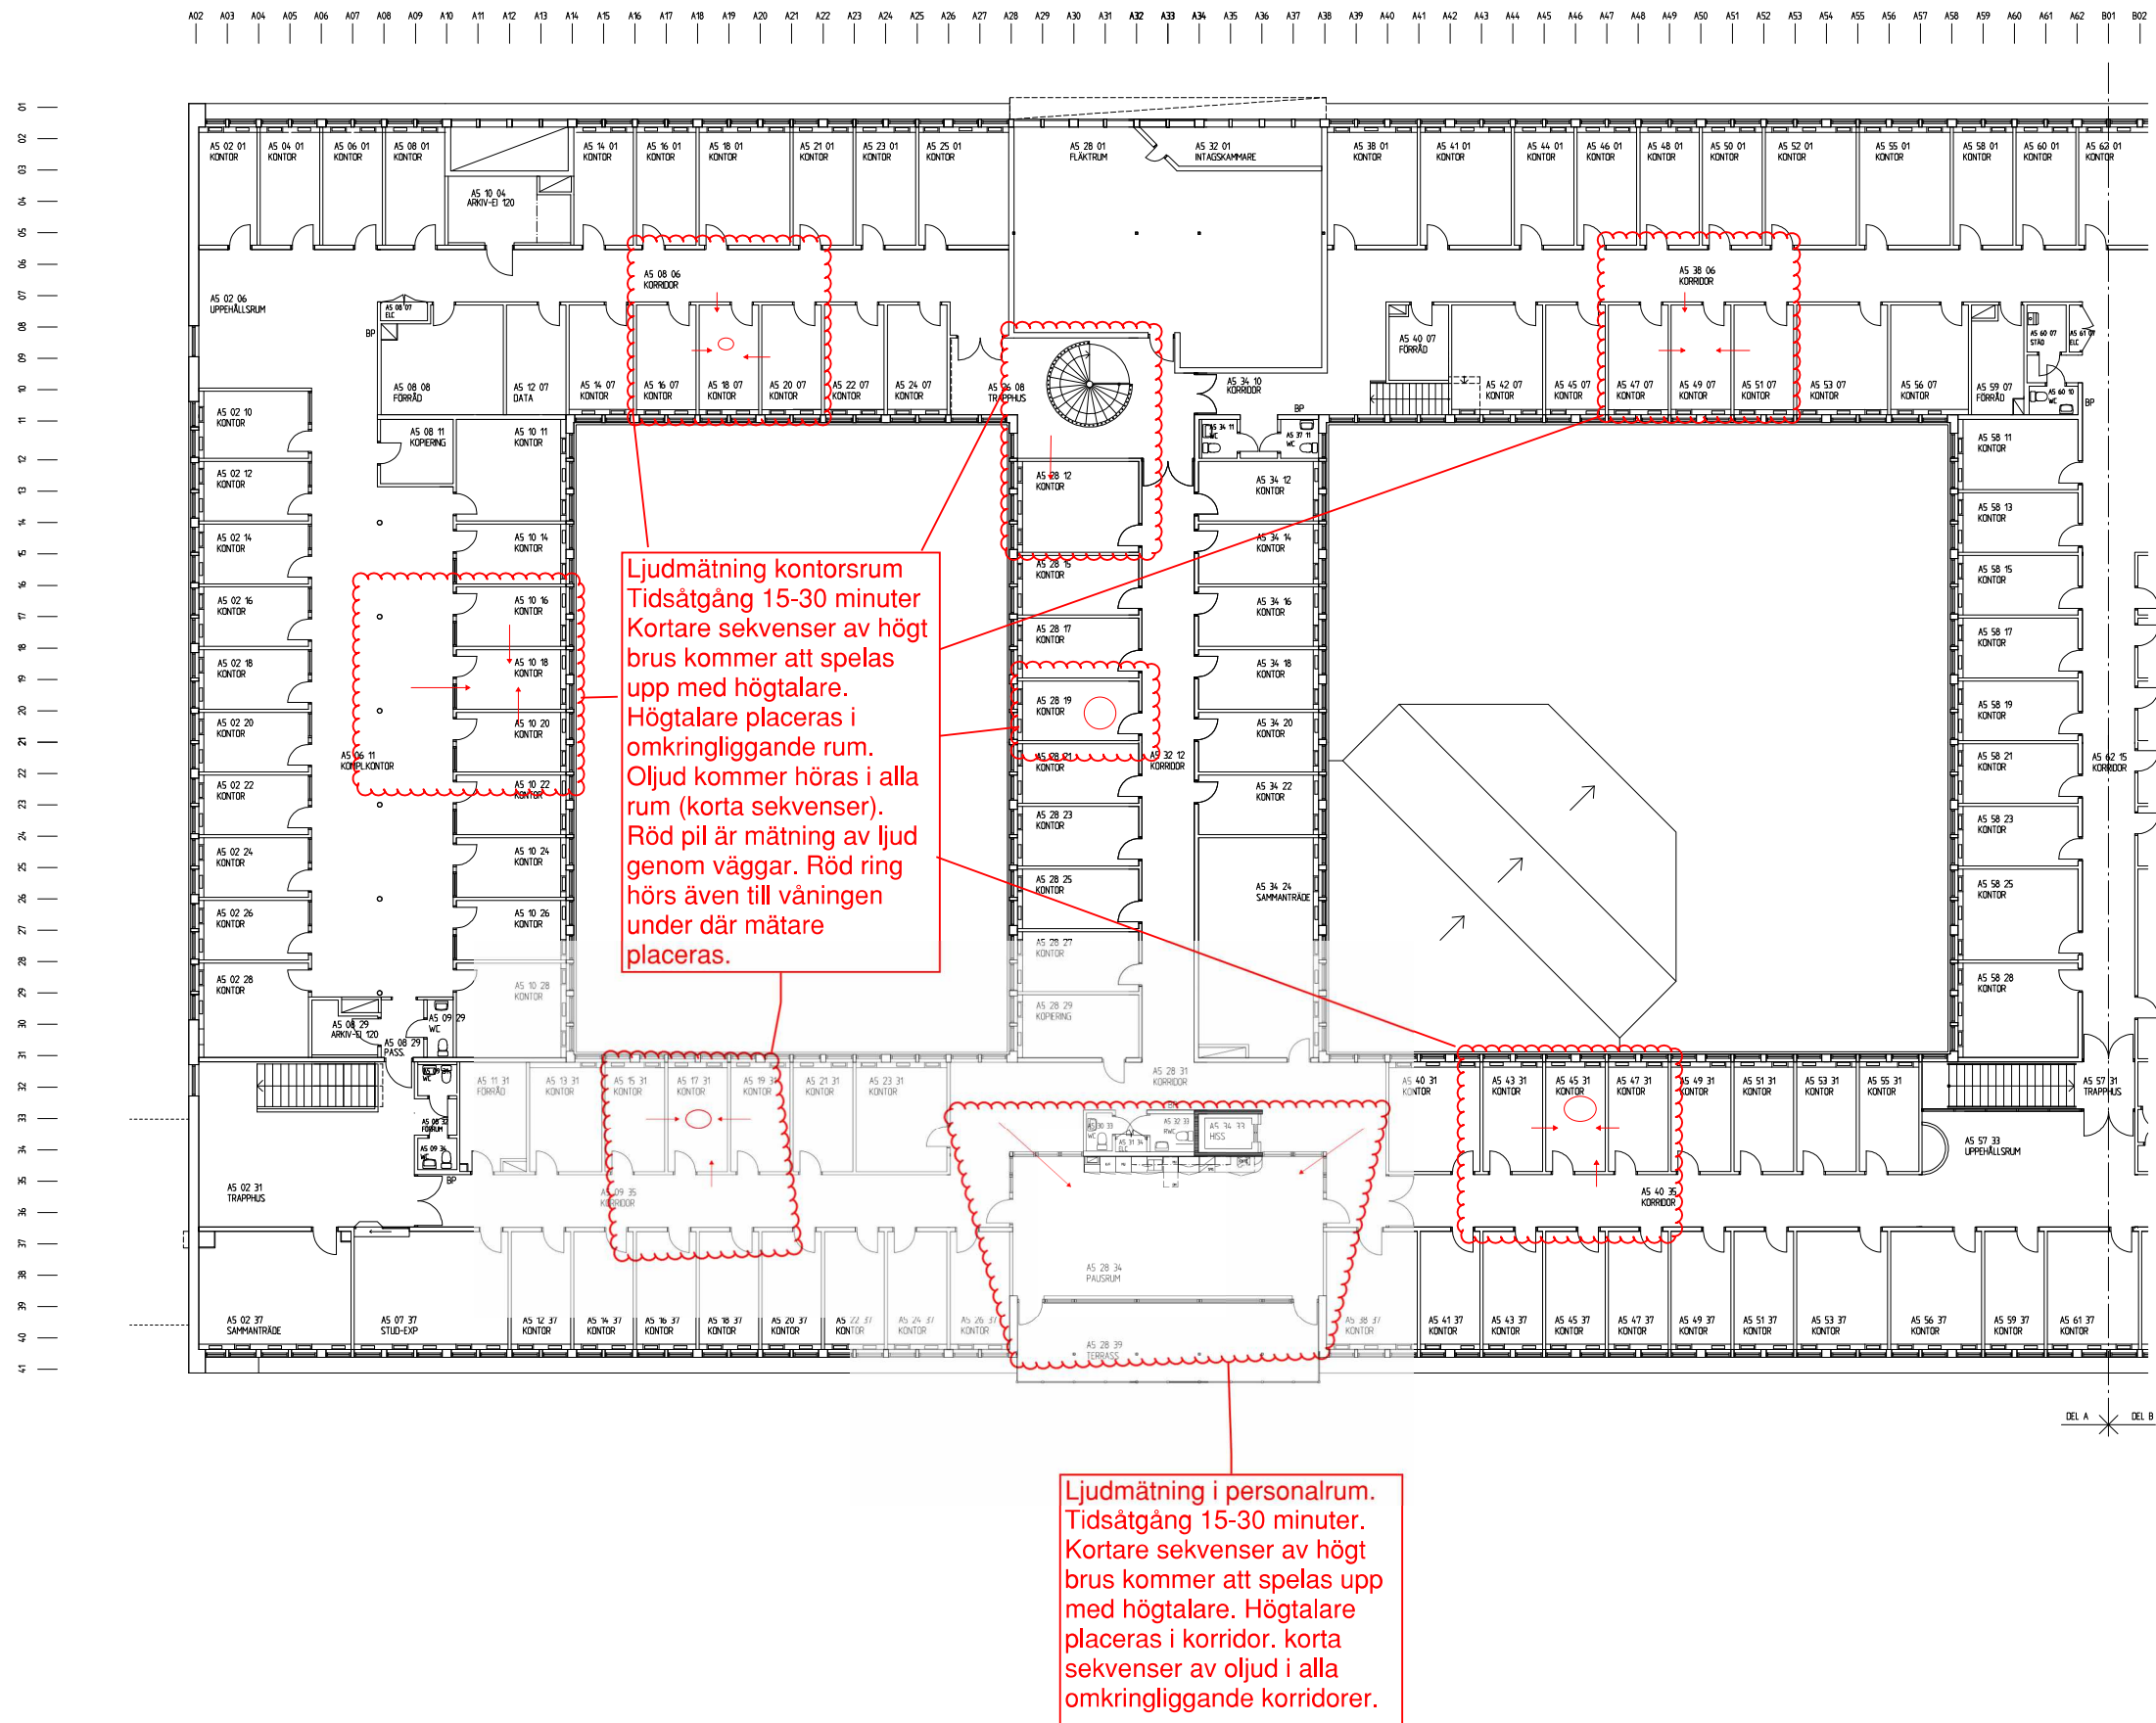


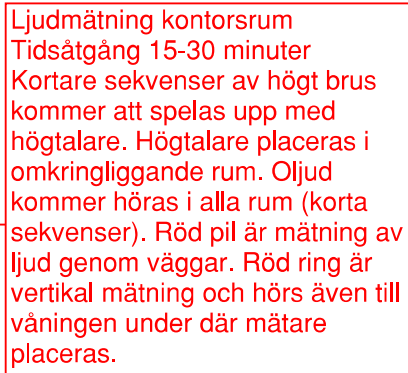

Ljudmätning kontorsrum
Tidsåtgång 15-30 minuter
Kortare sekvenser av högt
brus kommer att spelas
upp med högtalare.
Högtalare placeras i
omkringliggande rum.
Oljud kommer höras i alla
rum (korta sekvenser).
Röd pil är mätning av ljud
genom väggar. Röd ring är
vertikal mätning och hörs
även till våningen under
där mätare placeras.


Ljudmätning i lärosalar. Både genom väggar och genom golv. Mätningar i tornet sprider oljud i några minuter.


Ljudmätning i personalrum.
Tidsåtgång 15-30 minuter.
Kortare sekvenser av högt
brus kommer att spelas upp
med högtalare. Högtalare
placeras i korridor. korta
sekvenser av oljud i alla
omkringliggande korridorer.

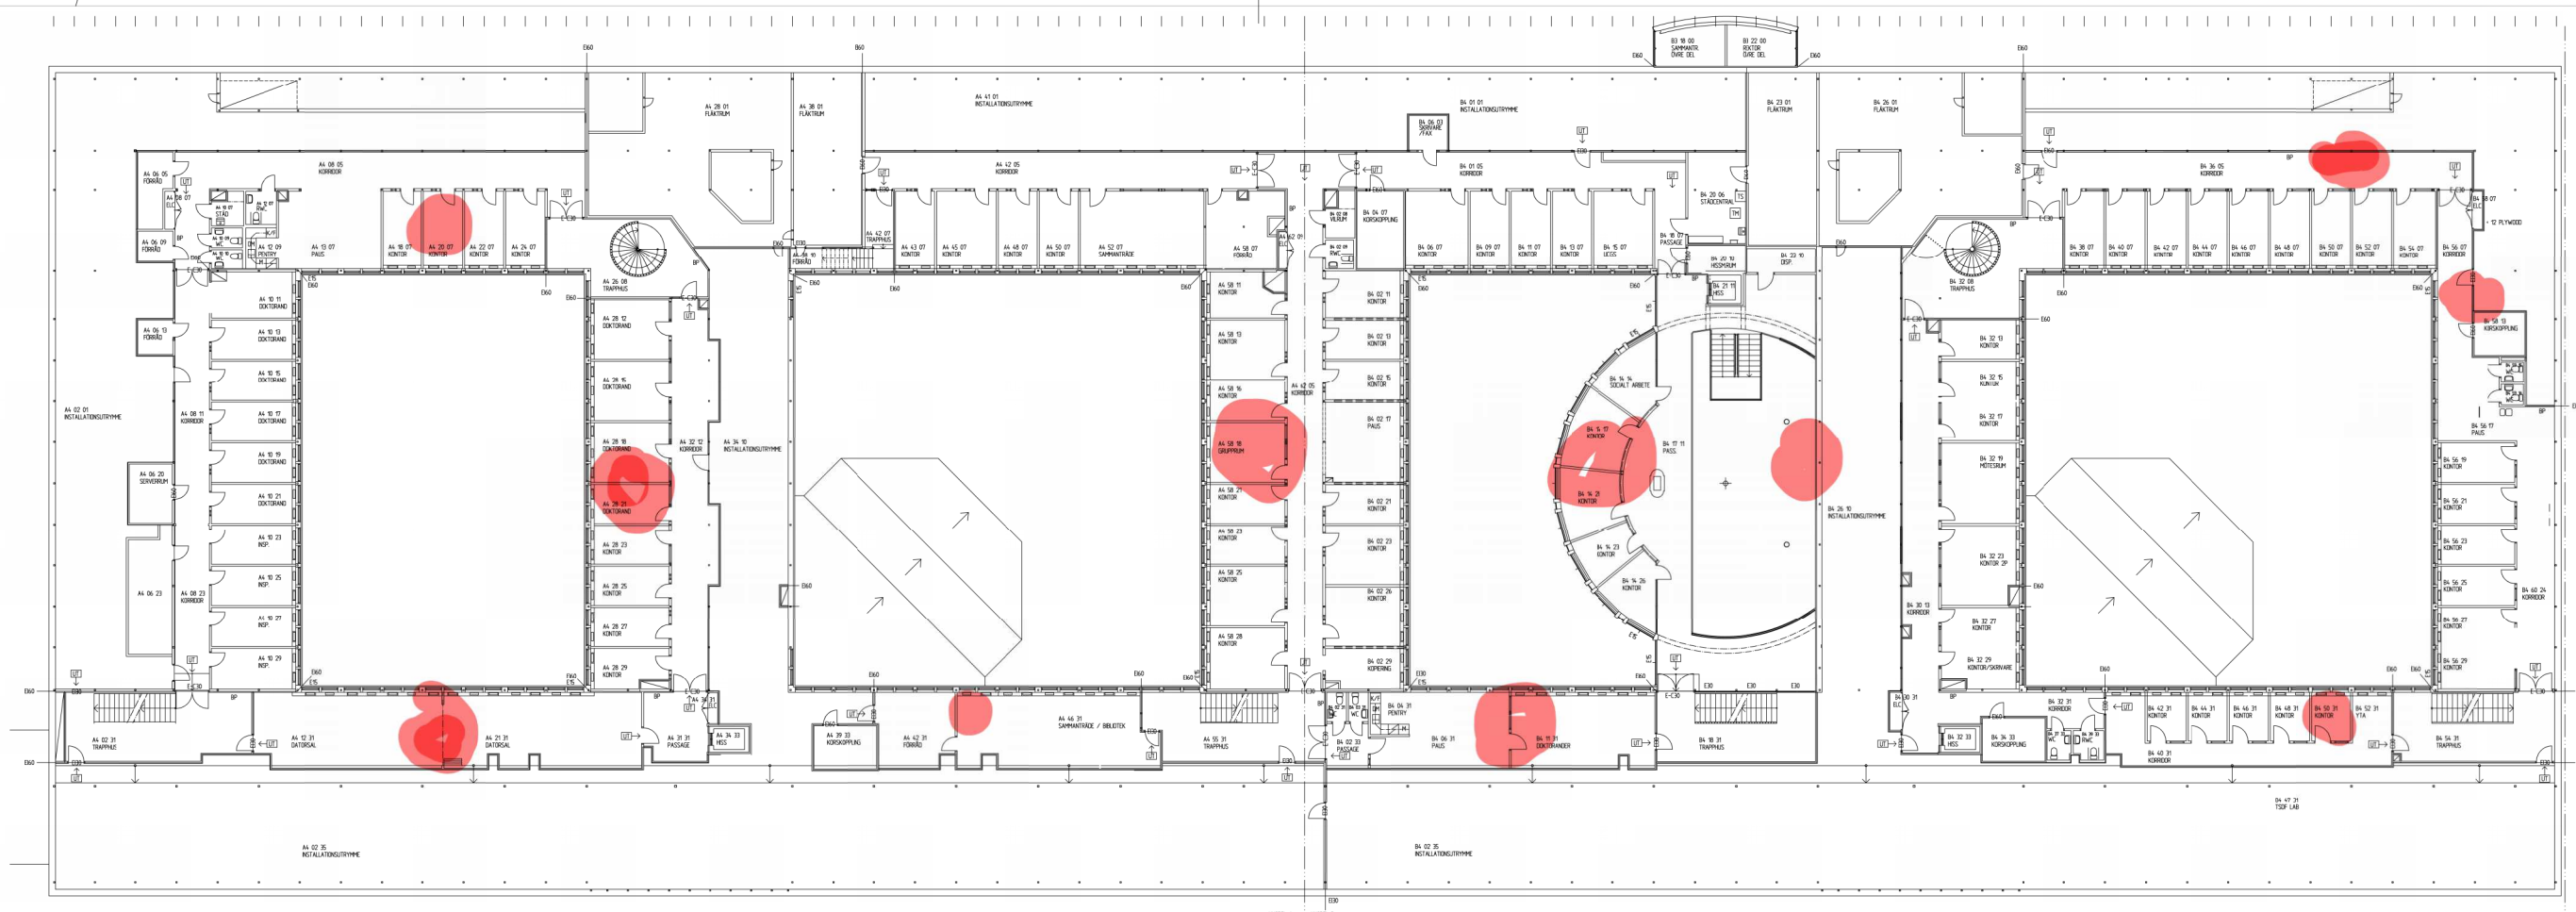

PLAN 4

Den 19/1 genomförs ljudmätningar på plan 4 och 5. En anordning som "stampar" på golvet på plan 5 och akustisk mätutrustning placeras på markerade platser på plan 4.

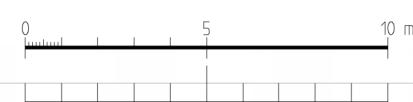

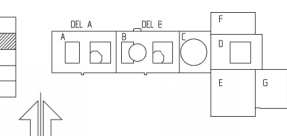C		Dnb, statsvetenskap		2018-12-11		WSP	
BET	ANF	ÄNDRINGEN AVSEER		DATUM		SIGN	
RELATIONSHANDLING							
 AKADEMISKA HUS							
AKADEMISKA HUS REGION NORR AB akademiskahus.se							
LOKALISERINGSDIAGRAM							
							
J8:5 SAMHÄLLSVETARHUSET							
REGISTERFASTIGHET STADSLIDEN 6:6							
ANLÄGGNINGSSNR J0008005							
HUSDEL						PLANID 04	ANSV. PART A
REGISTERINGSNUMMER							
UPPDRAG NR 3171205.000		RITAD AV		HANDLAGGARE			
ANSVARIG							
KONSULT SWECO FFNS ARKITEKTUR AB							
DATUM 2008-03-12				REV./REL. DATUM 2018-12-11			
A-modell PLAN 4							
YDKMA1	SKALA	NUMMER				NR.1	
A1	1:200	J85-AMP4.DWG				C	