


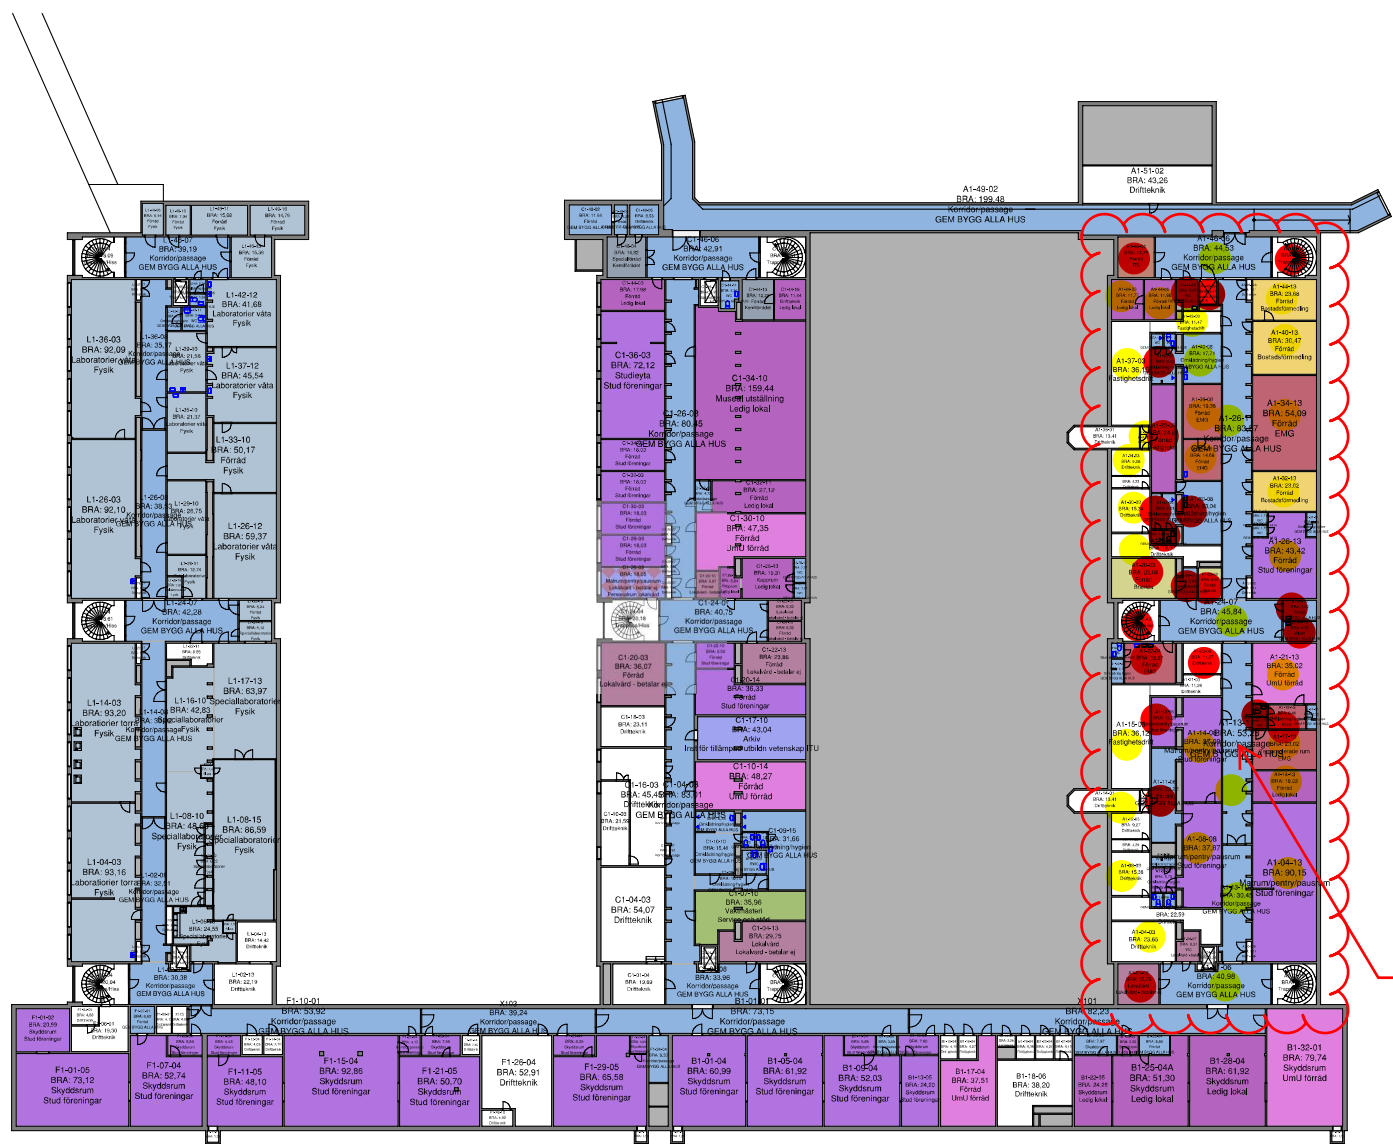

Betalande Institution

- Stud föreningar
- Ledig lokal
- GEM BYGG ALLA HUS
- UmU förråd
- Kemiförrådet
- Lokalvård - betalar ej
- Service och stöd
- Inst för tillämpad utbildn vetenskap ITU
- Personalrum lokalvård
- EMG
- Bravida
- ITS
- Bostadsförmedling
- Fysik
- Lokaluthyrning
- Gemensamt för samhällsvetenskap
- Gemensamt Tekn nat fakultet
- Universitetspedagogiskt lärande
- Evakueringslokal
- Lärarhögskolan
- Gemensamma funktioner
- Molekylärbio
- Umeå kyrkliga samfällighet
- Naturv o MA didaktik
- Samhällsmedicin o rehabilitering-Inst gemensamt


Gulprickade rum = färdigställda

Plan 1 färdigställd

Gulprickade rum = färdigställda

Rödprickade rum = färdigställda sedan föregående avstämning

pythagoras	Byggnad		NATURVETARHUSET
	Plan		01
	Skala	Datum	
	1:500	2026-01-19	

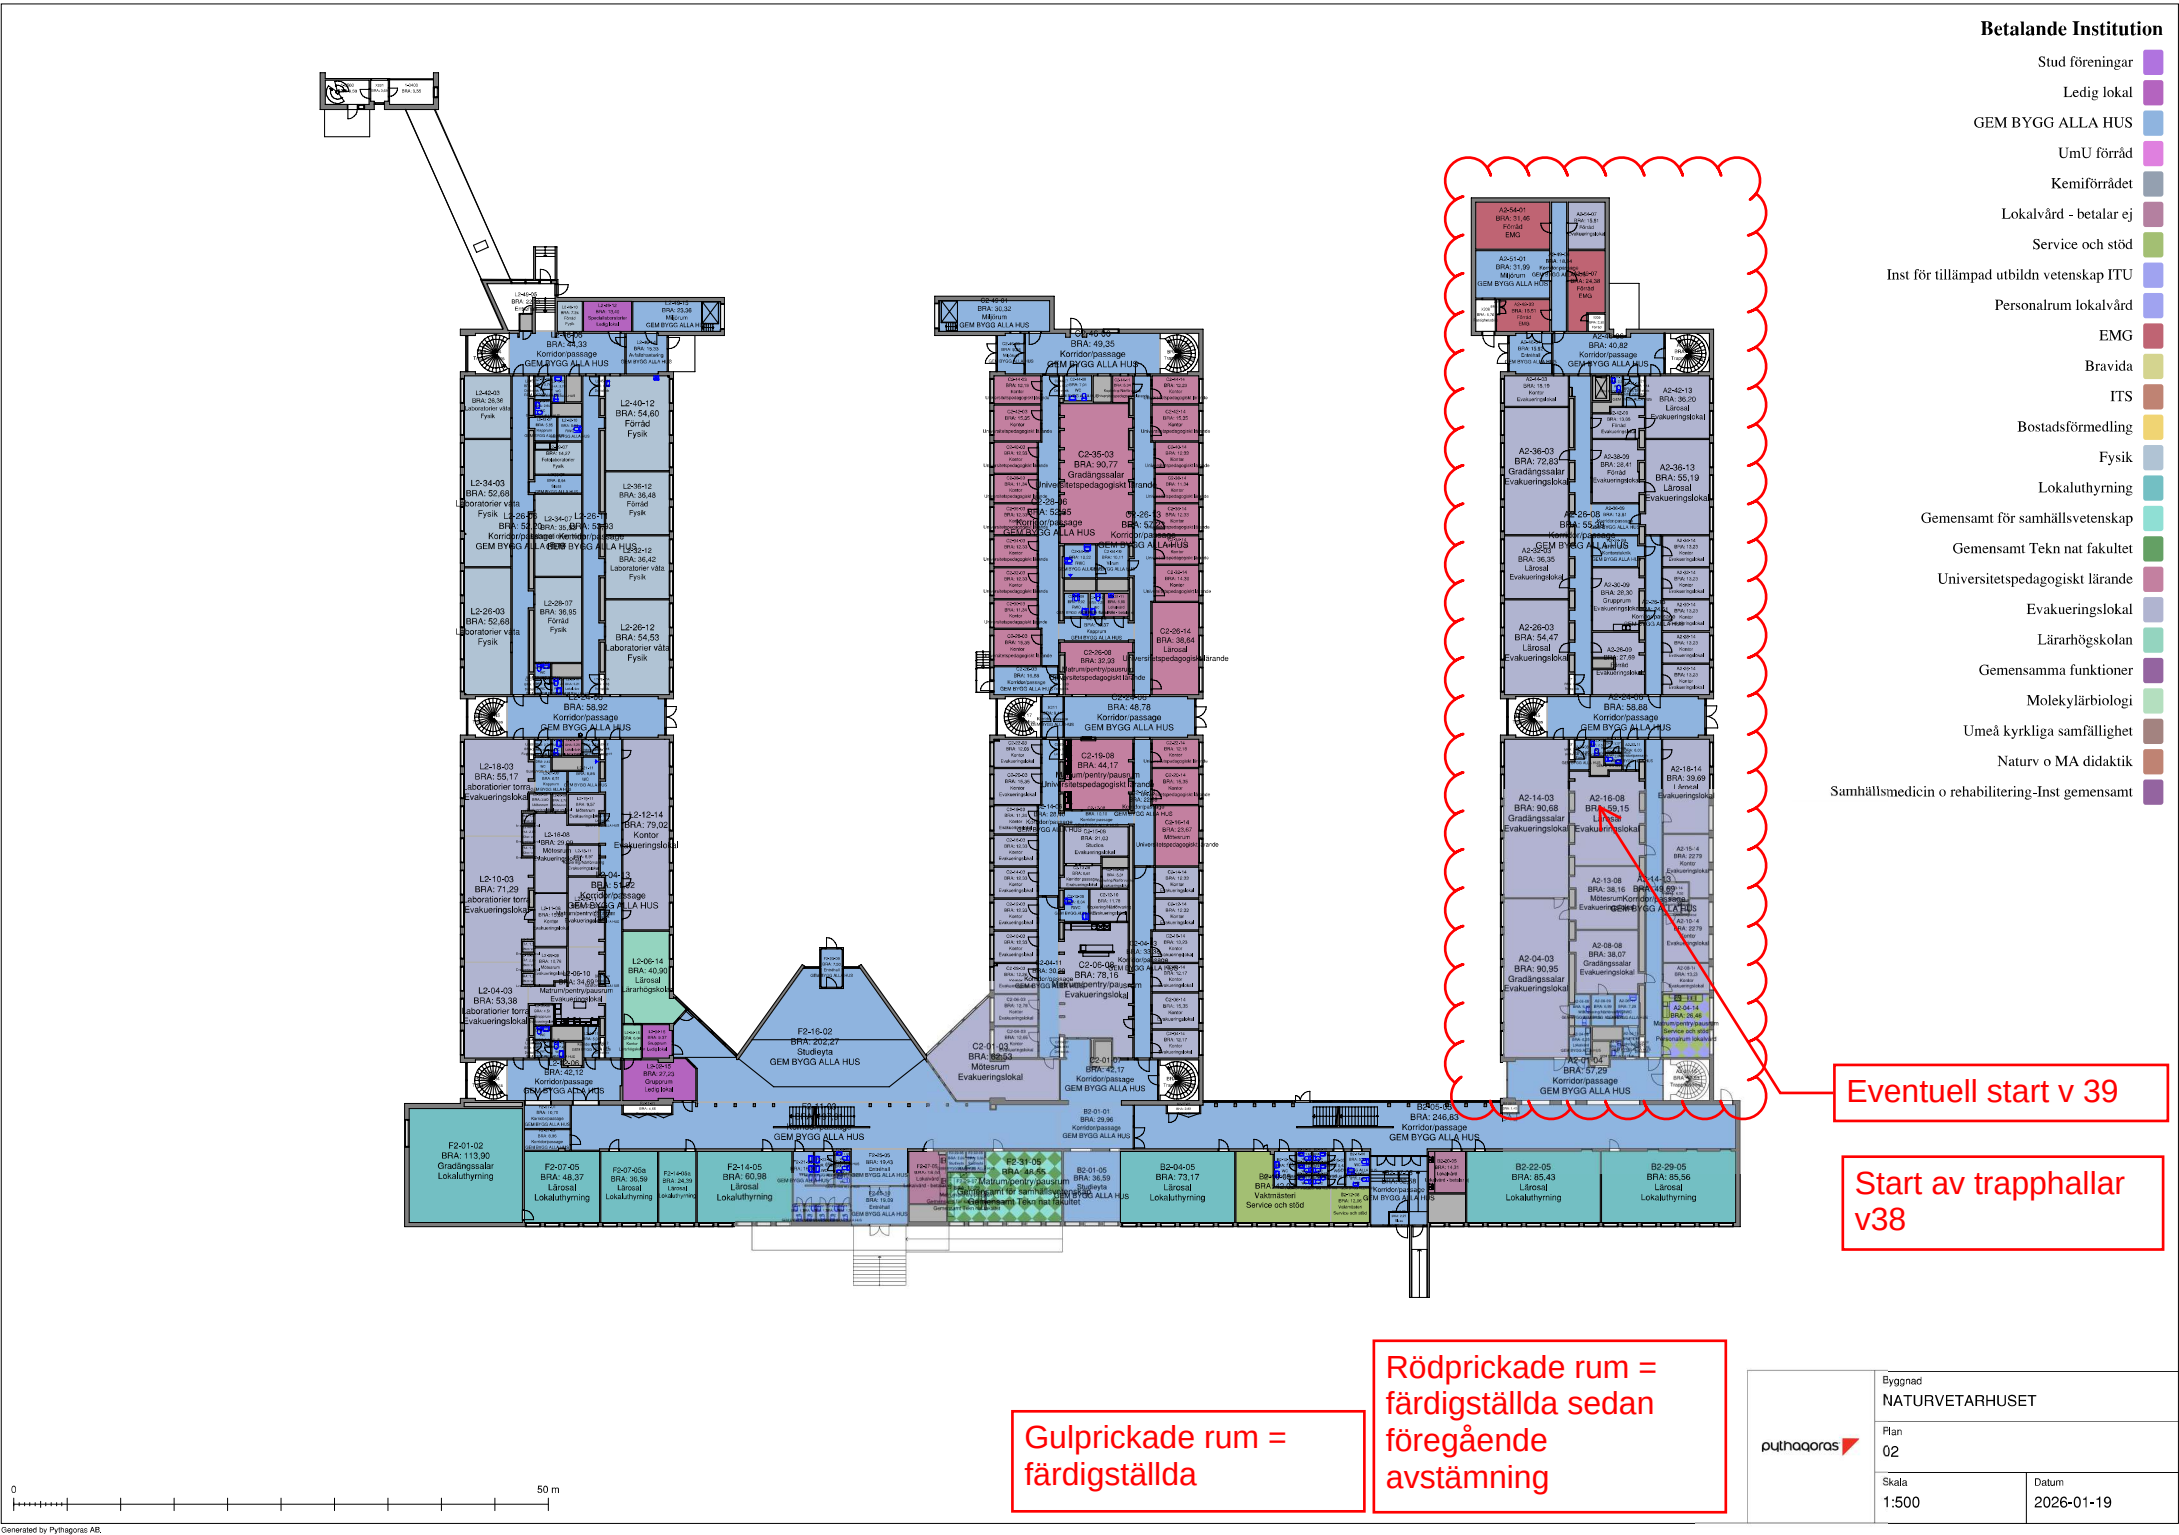

Betalande Institution

- Stud föreningar
- Ledig lokal
- GEM BYGG ALLA HUS
- UmU förråd
- Kemiförrådet
- Lokalvård - betalar ej
- Service och stöd
- Inst för tillämpad utbildn vetenskap ITU
- Personalrum lokalvård
- EMG
- Bravida
- ITS
- Bostadsförmedling
- Fysik
- Lokaluthyrning
- Gemensamt för samhällsvetenskap
- Gemensamt Tekn nat fakultet
- Universitetspedagogiskt lärande
- Evakueringslokal
- Lärarhögskolan
- Gemensamma funktioner
- Molekylärbio
- Umeå kyrkliga samfällighet
- Naturv o MA didaktik
- Samhällsmedicin o rehabilitering-Inst gemensamt


Eventuell start v 39


Start av trapphallar v38


Gulprickade rum = färdigställda

Rödprickade rum = färdigställda sedan föregående avstämning

pythagoras	Byggnad NATURVETARHUSET	
	Plan 02	
	Skala 1:500	Datum 2026-01-19

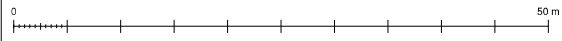

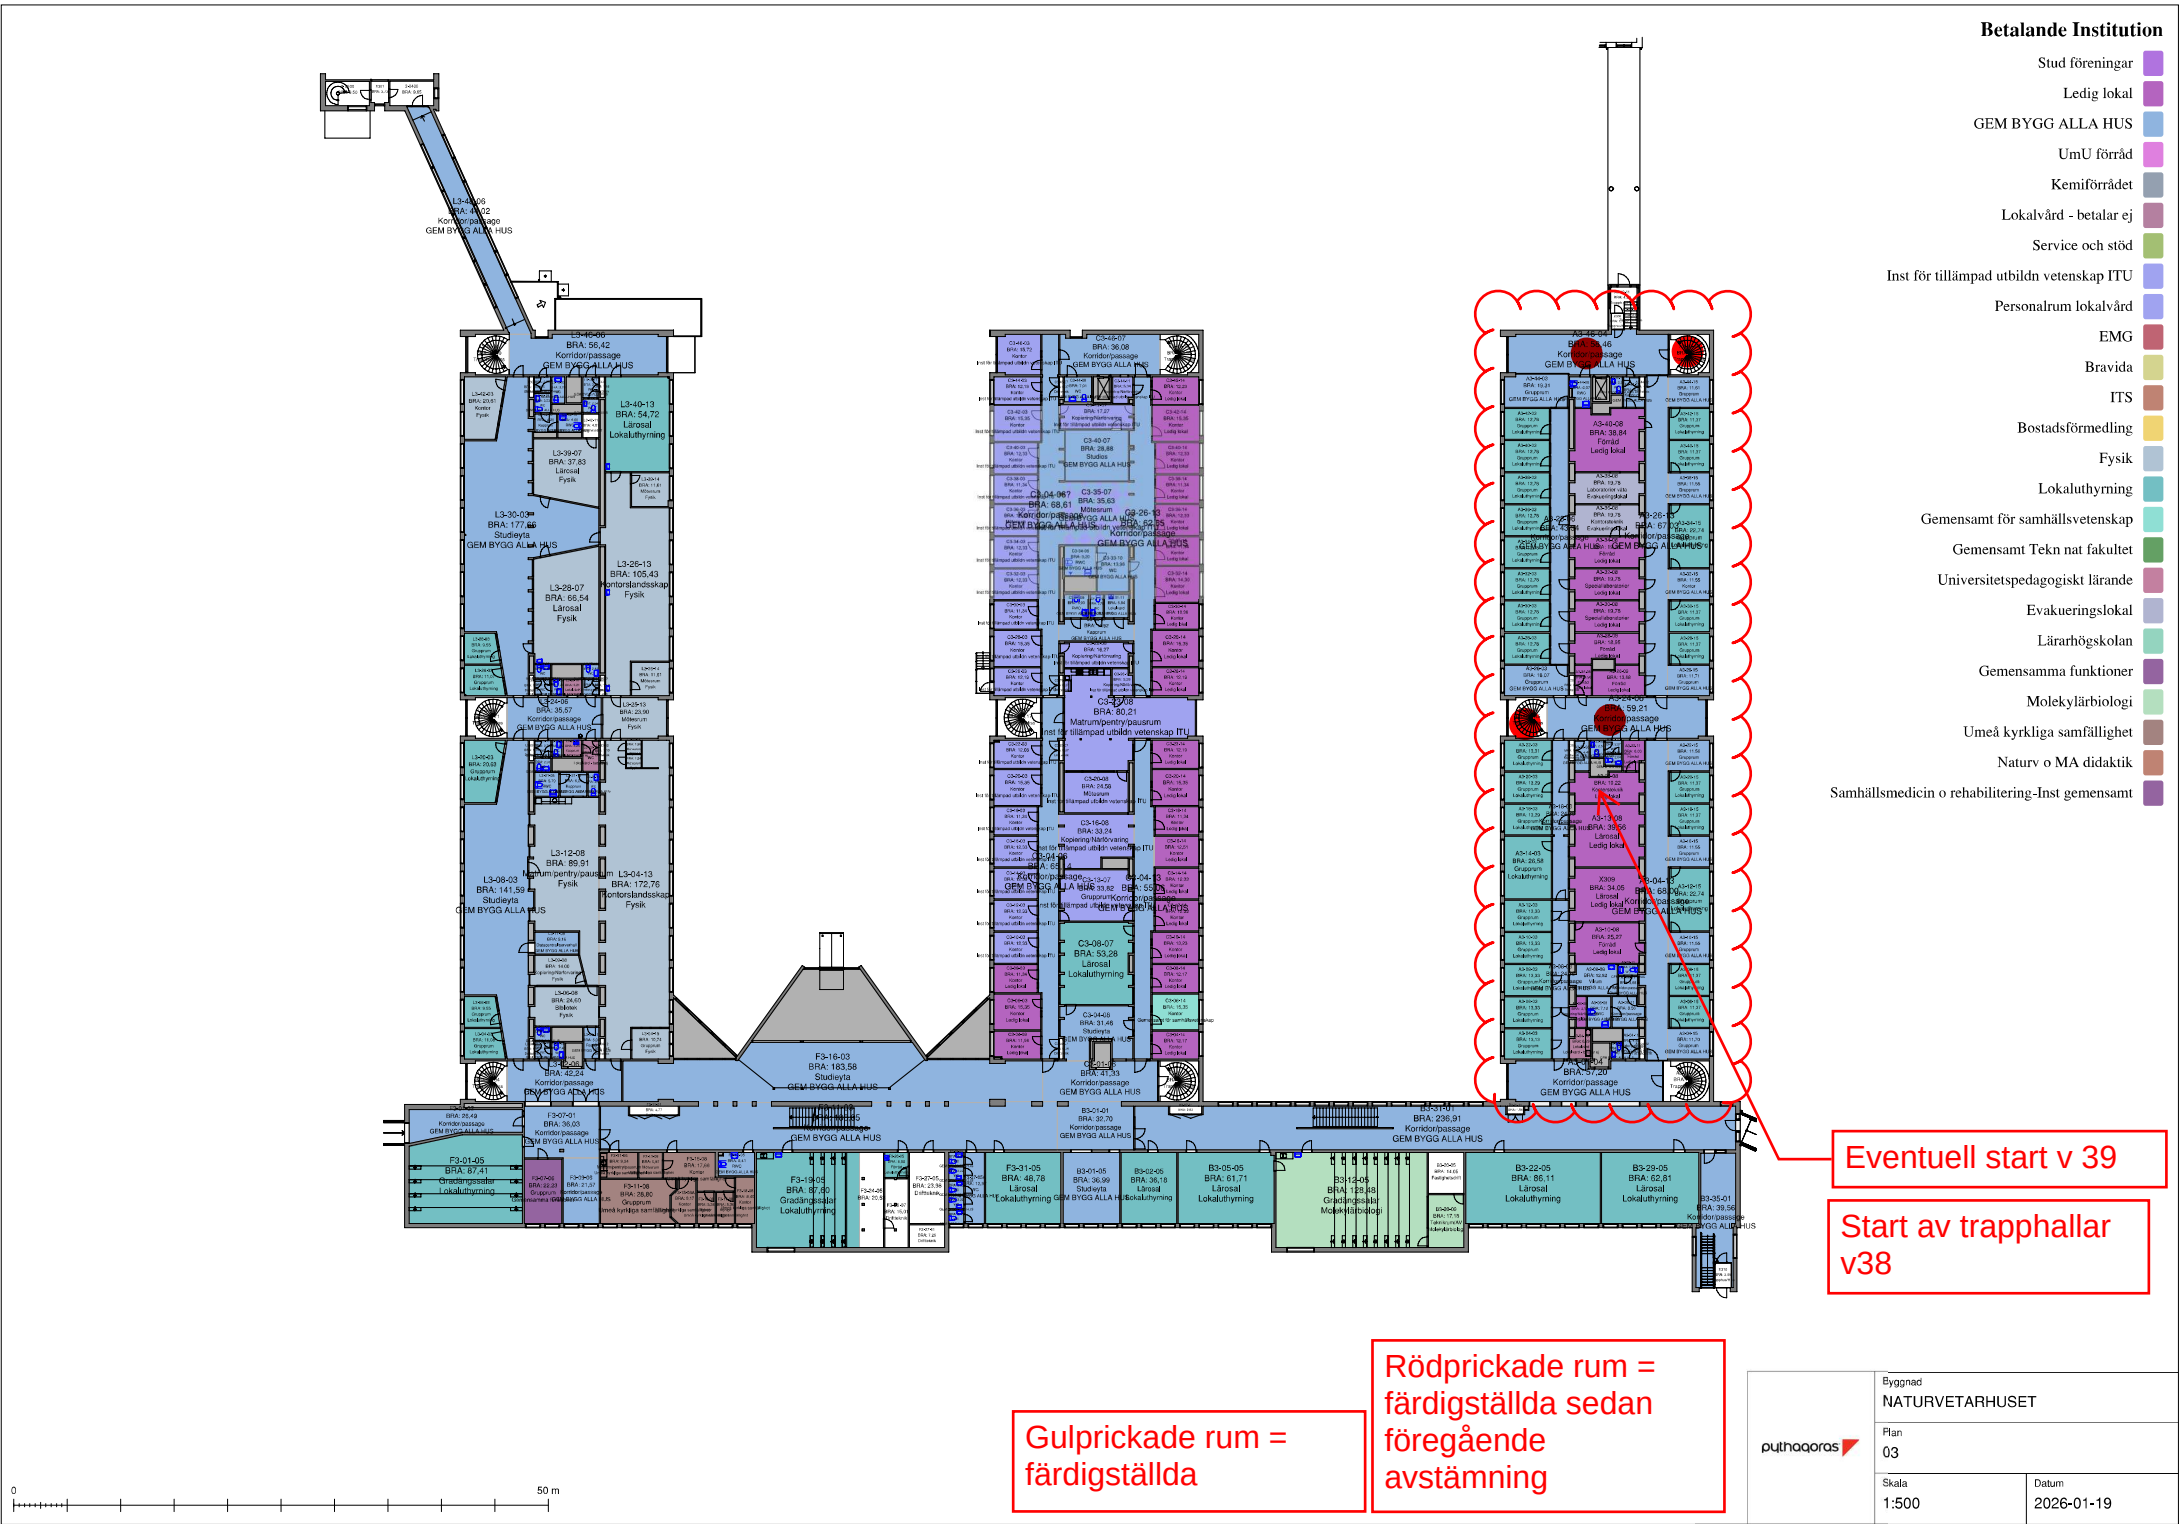

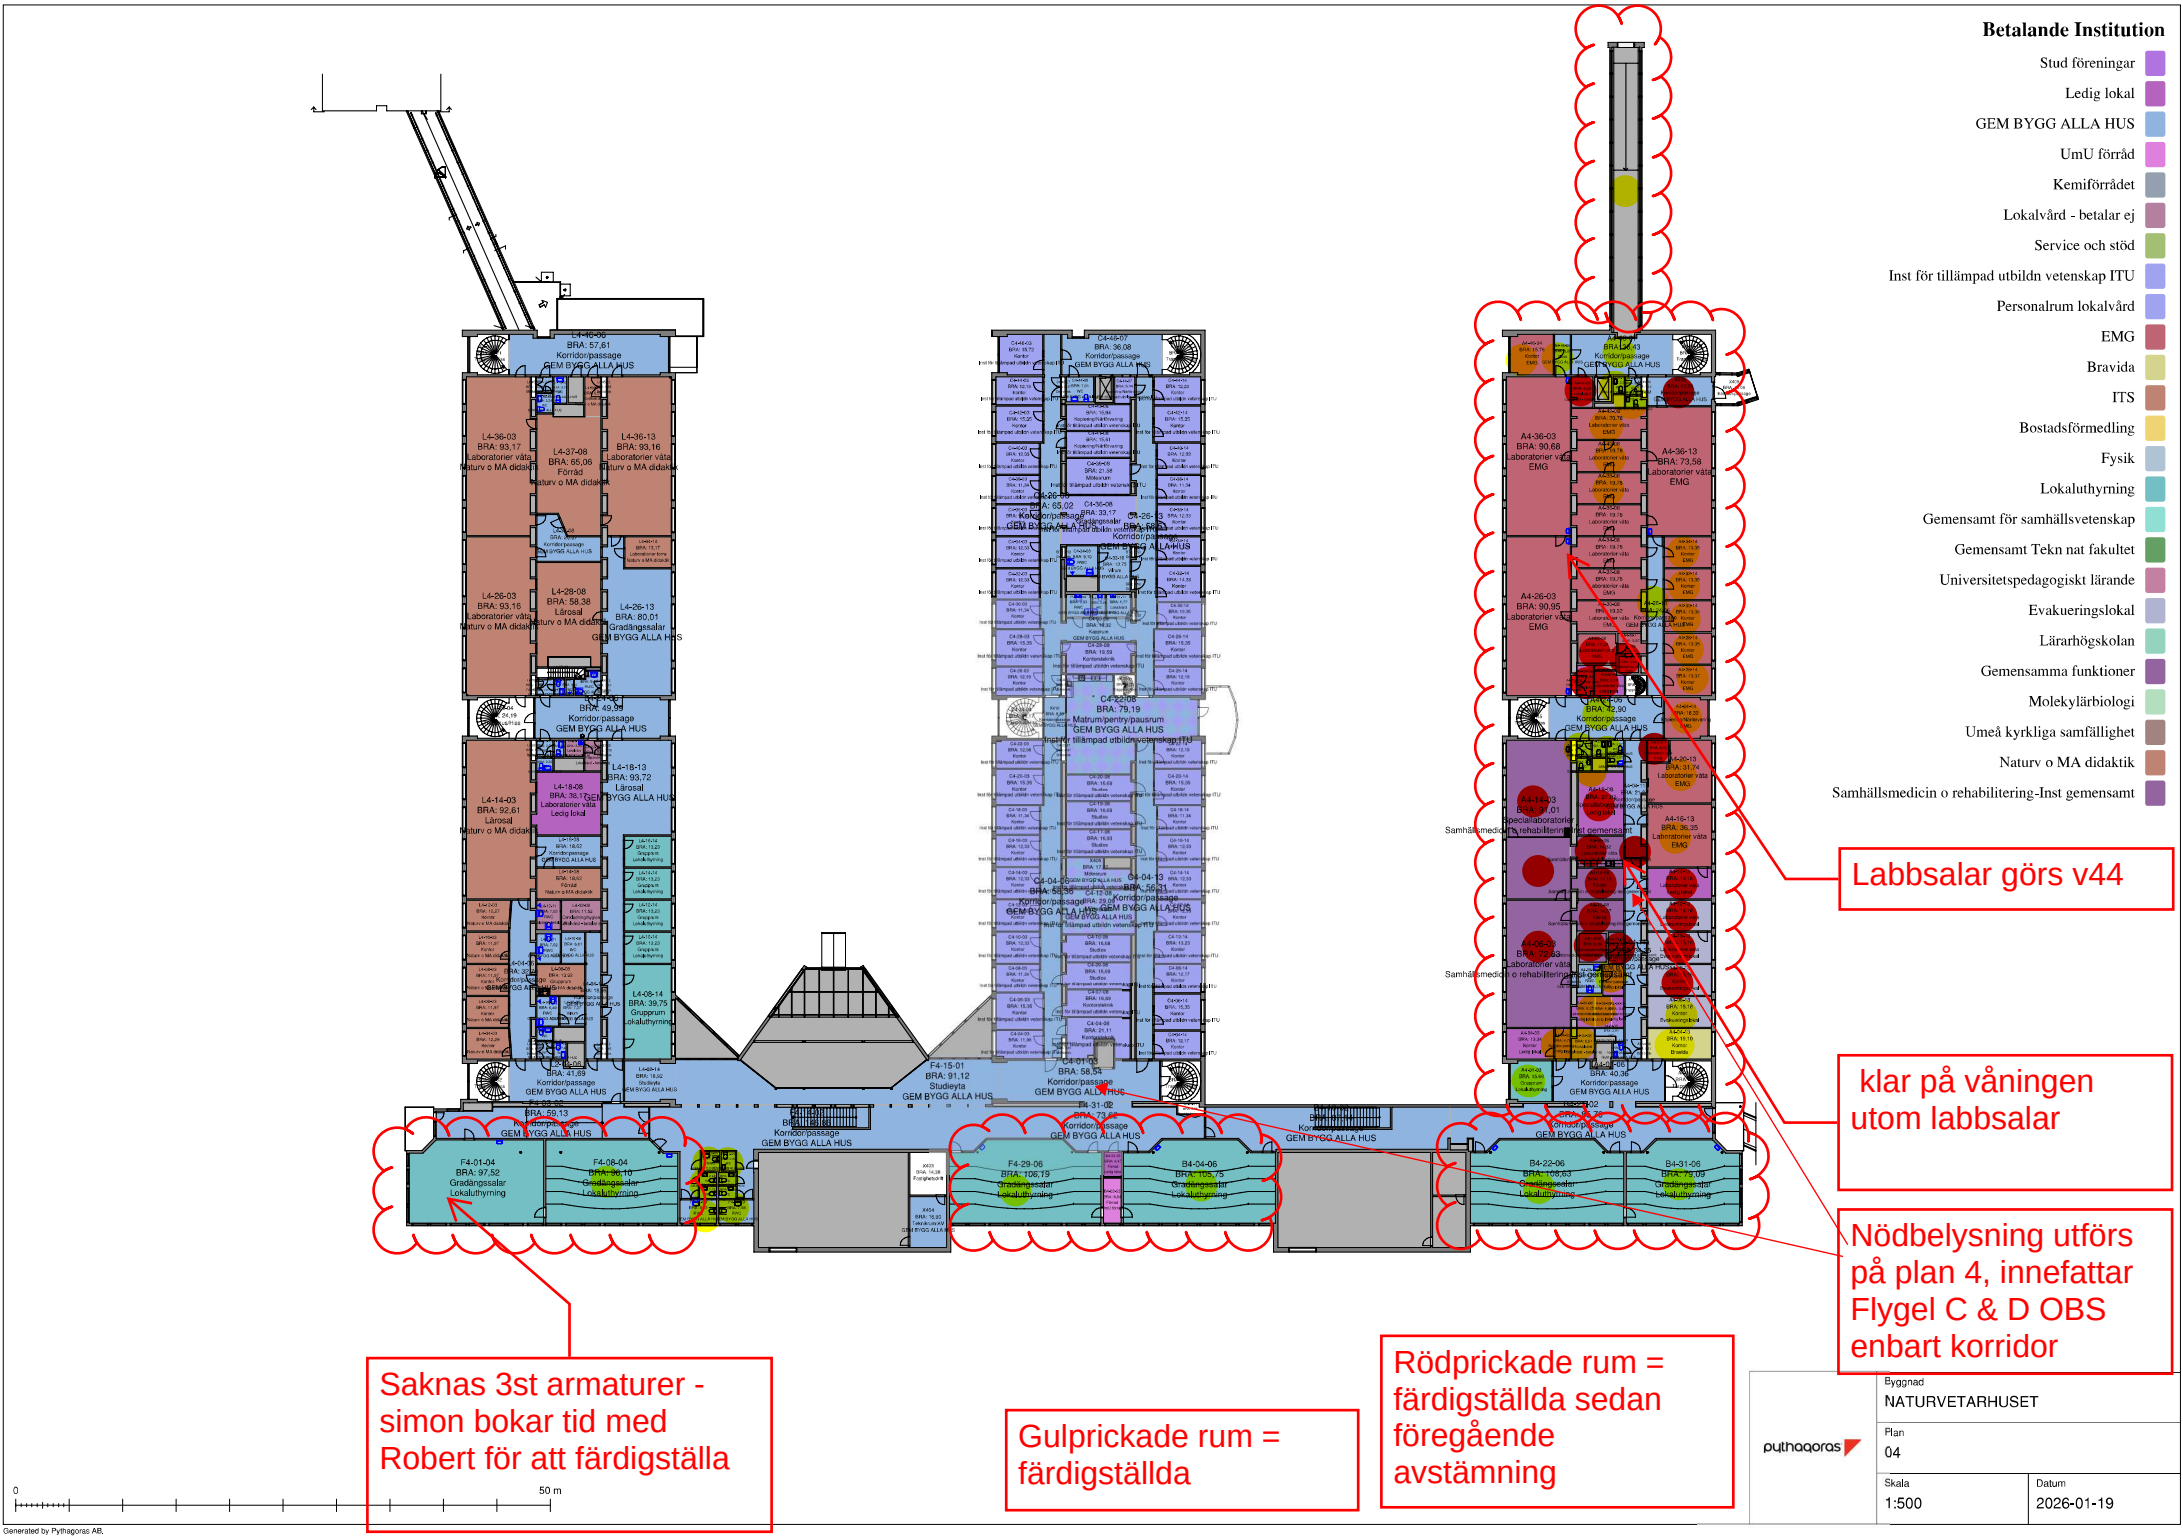



Betalande Institution

- Stud föreningar
- Ledig lokal
- GEM BYGG ALLA HUS
- UmU förråd
- Kemiförrådet
- Lokalvård - betalar ej
- Service och stöd
- Inst för tillämpad utbildn vetenskap ITU
- Personalrum lokalvård
- EMG
- Bravida
- ITS
- Bostadsförmedling
- Fysik
- Lokaluthyrning
- Gemensamt för samhällsvetenskap
- Gemensamt Tekn nat fakultet
- Universitetspedagogiskt lärande
- Evakueringslokal
- Lärarhögskolan
- Gemensamma funktioner
- Molekylärbioologi
- Umeå kyrkliga samfällighet
- Naturv o MA didaktik
- Samhällsmedicin o rehabilitering-Inst gemensamt

Gulprickade rum = färdigställda

100% klart

Gulprickade rum = färdigställda

Rödprickade rum = färdigställda sedan föregående avstämning

pythagoras	Byggnad NATURVETARHUSET	
	Plan 05	
	Skala 1:500	Datum 2026-01-19

