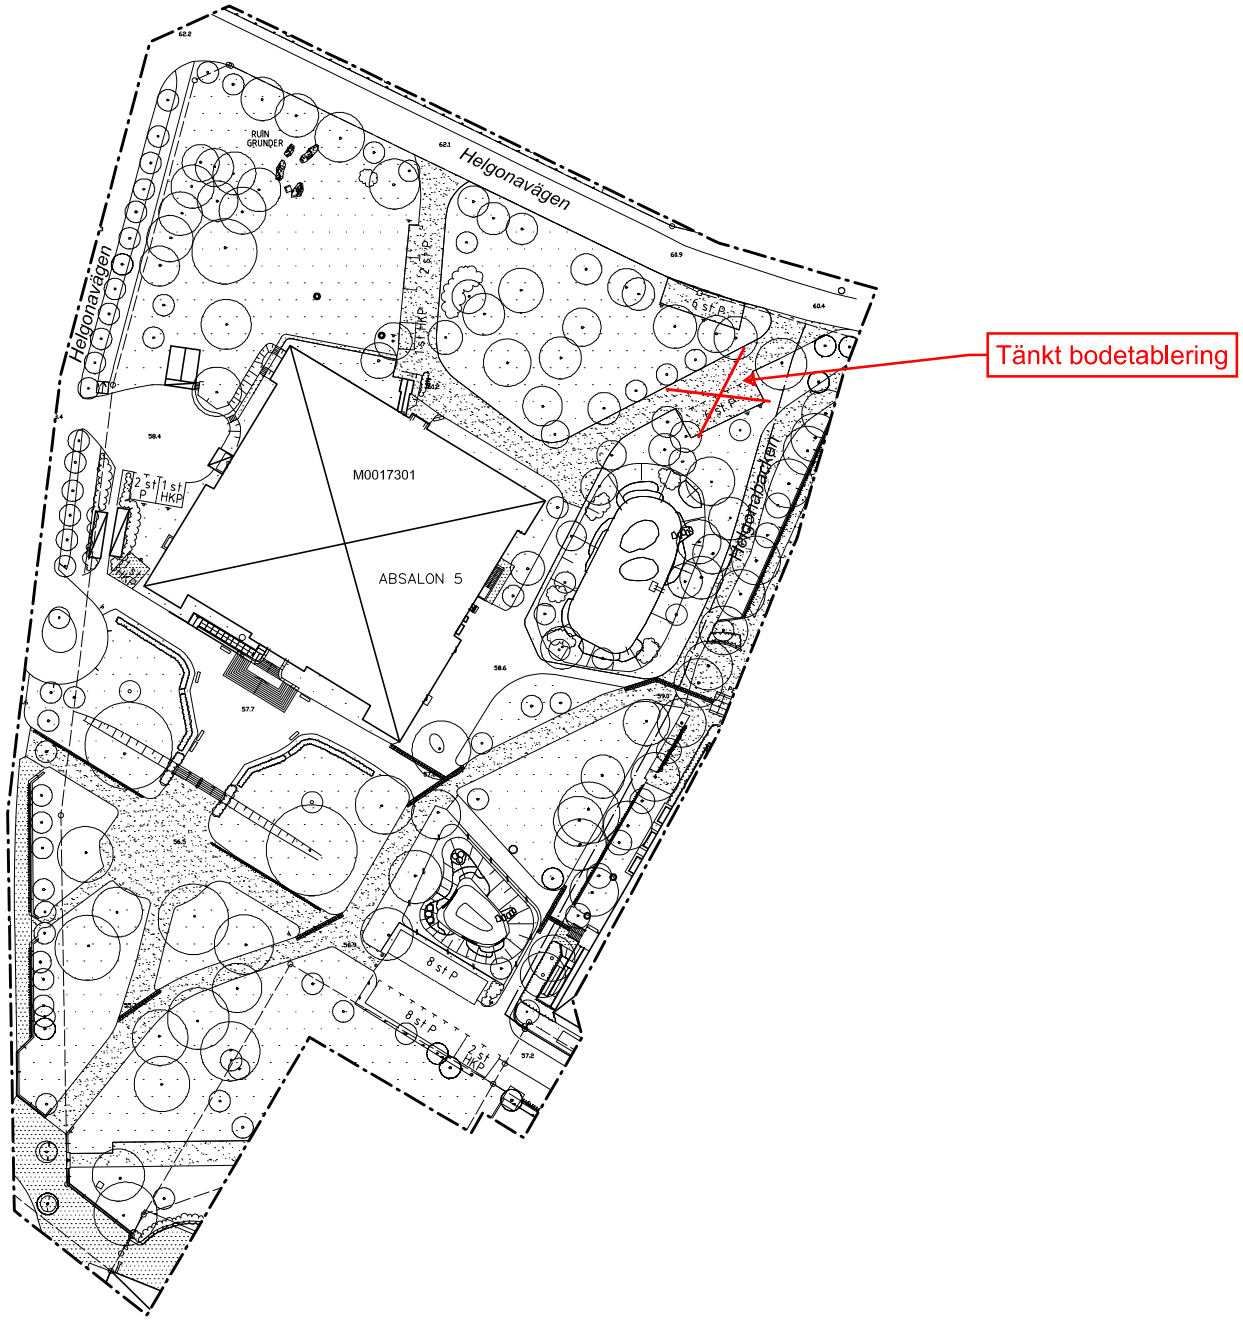

Bilaga 2
Prel. APD-Plan
2023-11-15

BET	ANT	ÄNDRINGEN AVSER	DATUM	SIGN

GRANSKNINGSHANDLING FFU

LOKALISERINGSFIGUR

AKADEMISKA HUS

UB

Akademiska Hus AB
akademiskahus.se

UPPDRAG NR 1038861	RITAD AV MVP	HANDLÄGGARE R. HAGEDORF
ANSVARIG MARIA VON PORAT		
KONSULT TENGBOMGUPPEN AB, SKÅNE		
DATUM 2023-11-01	REV./REL. DATUM	

REGISTERFASTIGHET KV ABSALON 5

BYGGNADSVERKSNUMMER M0017301

SITUATIONSPLAN

HUSDEL	PLANID
0	

ANSV. PART	KOD	REDOVISN.	FORMAT	SKALA	NUMMER	BET
A	01	1	A1	1:500	A-01-1-010	

XREF: ..\Modell\A01-P1.dwg

LAGER: SB11

SKALA 1:500 (A1) 0 10 20 30 40 50

SWEREF 99 RH 2000

PLD: 2023-10-25 11:48 N:\DRESUND\PROJEKT\UNIVERSITETSBIBLIOTEKET LUND\06 MODELL OCH KONSULT\A\AUTOCAD\RITDEF\A-01-1-010.DWG RIKKE HAGEDORF