


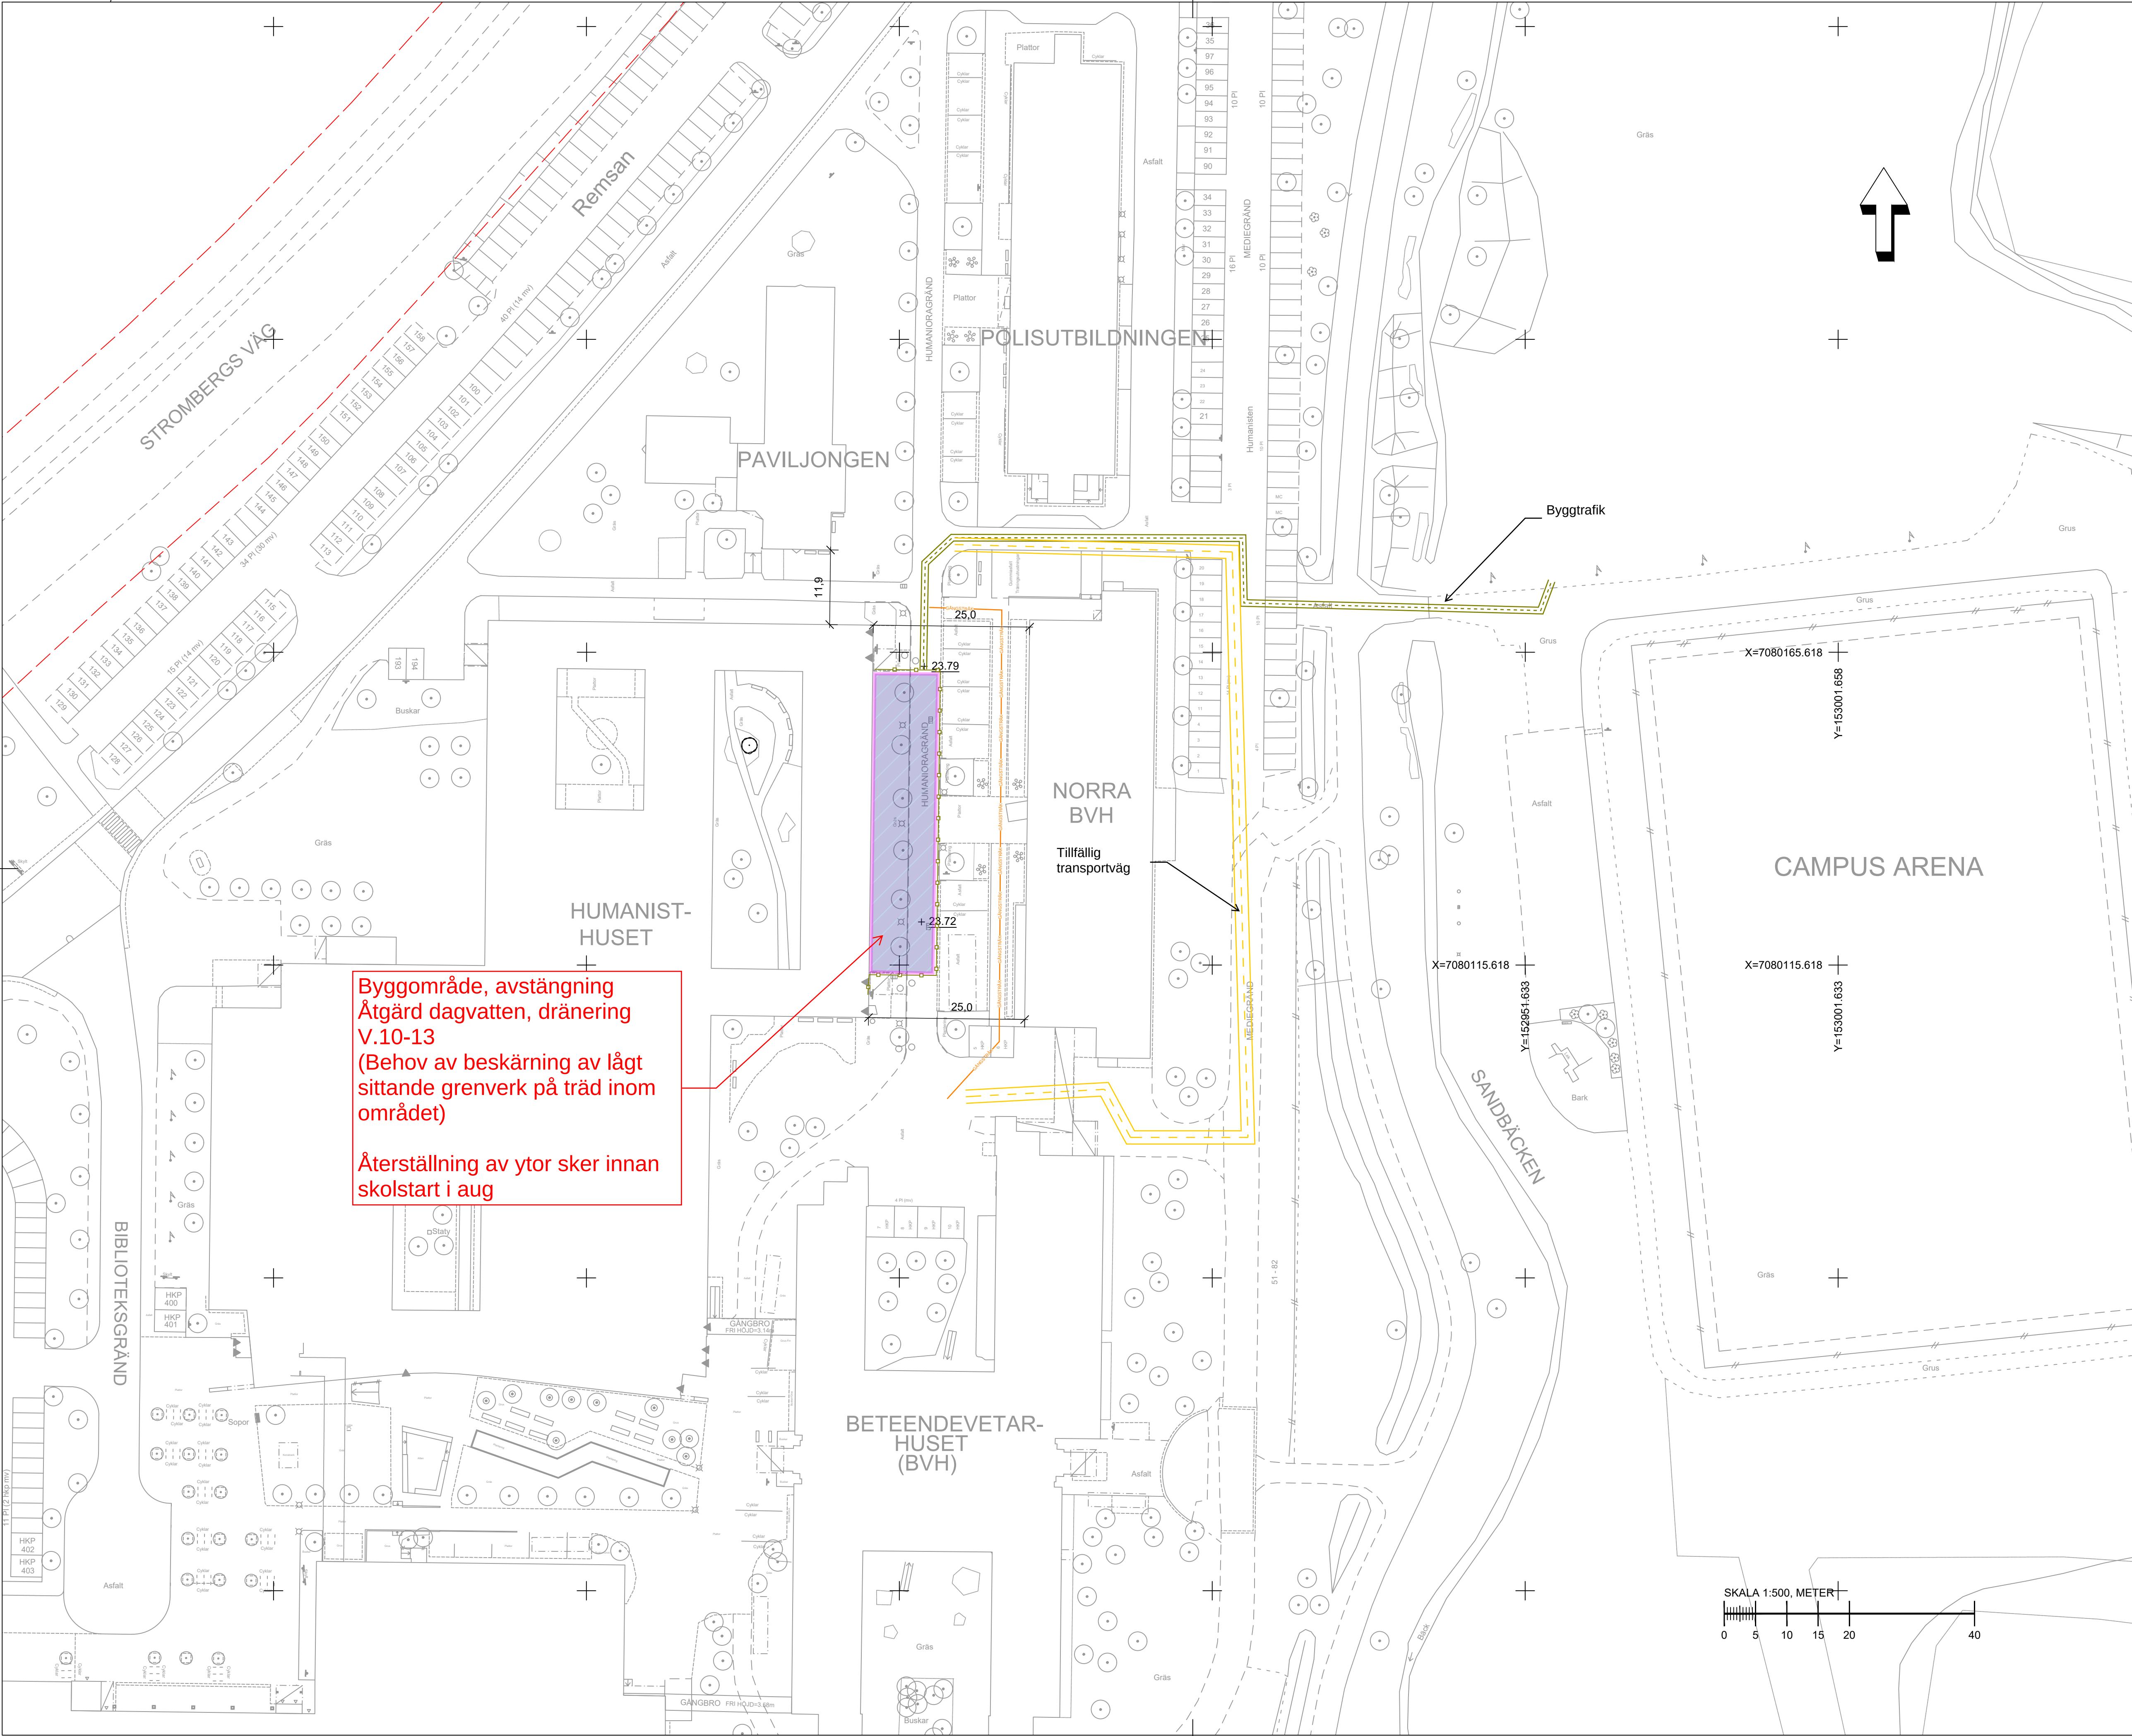

Byggområde, avstängning
Åtgärd dagvatten, dränering
V.10-13
(Behov av beskärning av lågt
sittande grenverk på träd inom
området)

Återställning av ytor sker innan
skolstart i aug

KOORDINATSYSTEM
PLAN: SWEREF 99 20 15
HÖJD: RH2000

- FASTIGHETSGRÄNS
- BEFINTLIGT SKÄRMTAK
- BYGGNAD FASADLIV OCH ENTRÉ
- BEFINTLIGT TRÄD
- NYTT TRÄD
- +00,00 BEFINTLIG HÖJD SOM BEHÅLLS
- 0,00 MÅTT

FÖR GRANSKNING

BET	ANT	ÄNDRINGEN AVSER	DATUM	SIGN
-----	-----	-----------------	-------	------


BYGGLOVSHANDLING



AKADEMISKA HUS

Akademiska Hus AB Region Norr
akademiskahus.se

LOKALISERINGSFIGUR

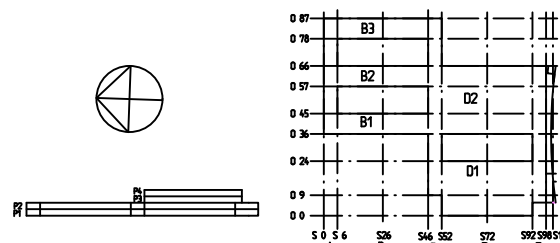

J0008009 HUMANISTHUSET

REGISTERFASTIGHET		
STADSLIDEN 6:6		
ANLÄGNINGSNR		
J0008009		
HUSDEL	PLANID	ANSV. PART
		M
REGISTRERINGSNUMMER		
UPPDRAG NR	RITAD AV	HANDLÄGGARE
1095104	L. ANDERSSON	
ANSVARIG		

KONSULT
NORCONSULT SVERIGE AB
DATUM
2025-06-16
HUMANISTHUSET

SITUATIONSPLAN

FORMAT	SKALA	NUMMER	BET
A1	1:500	M-01-1-001	