


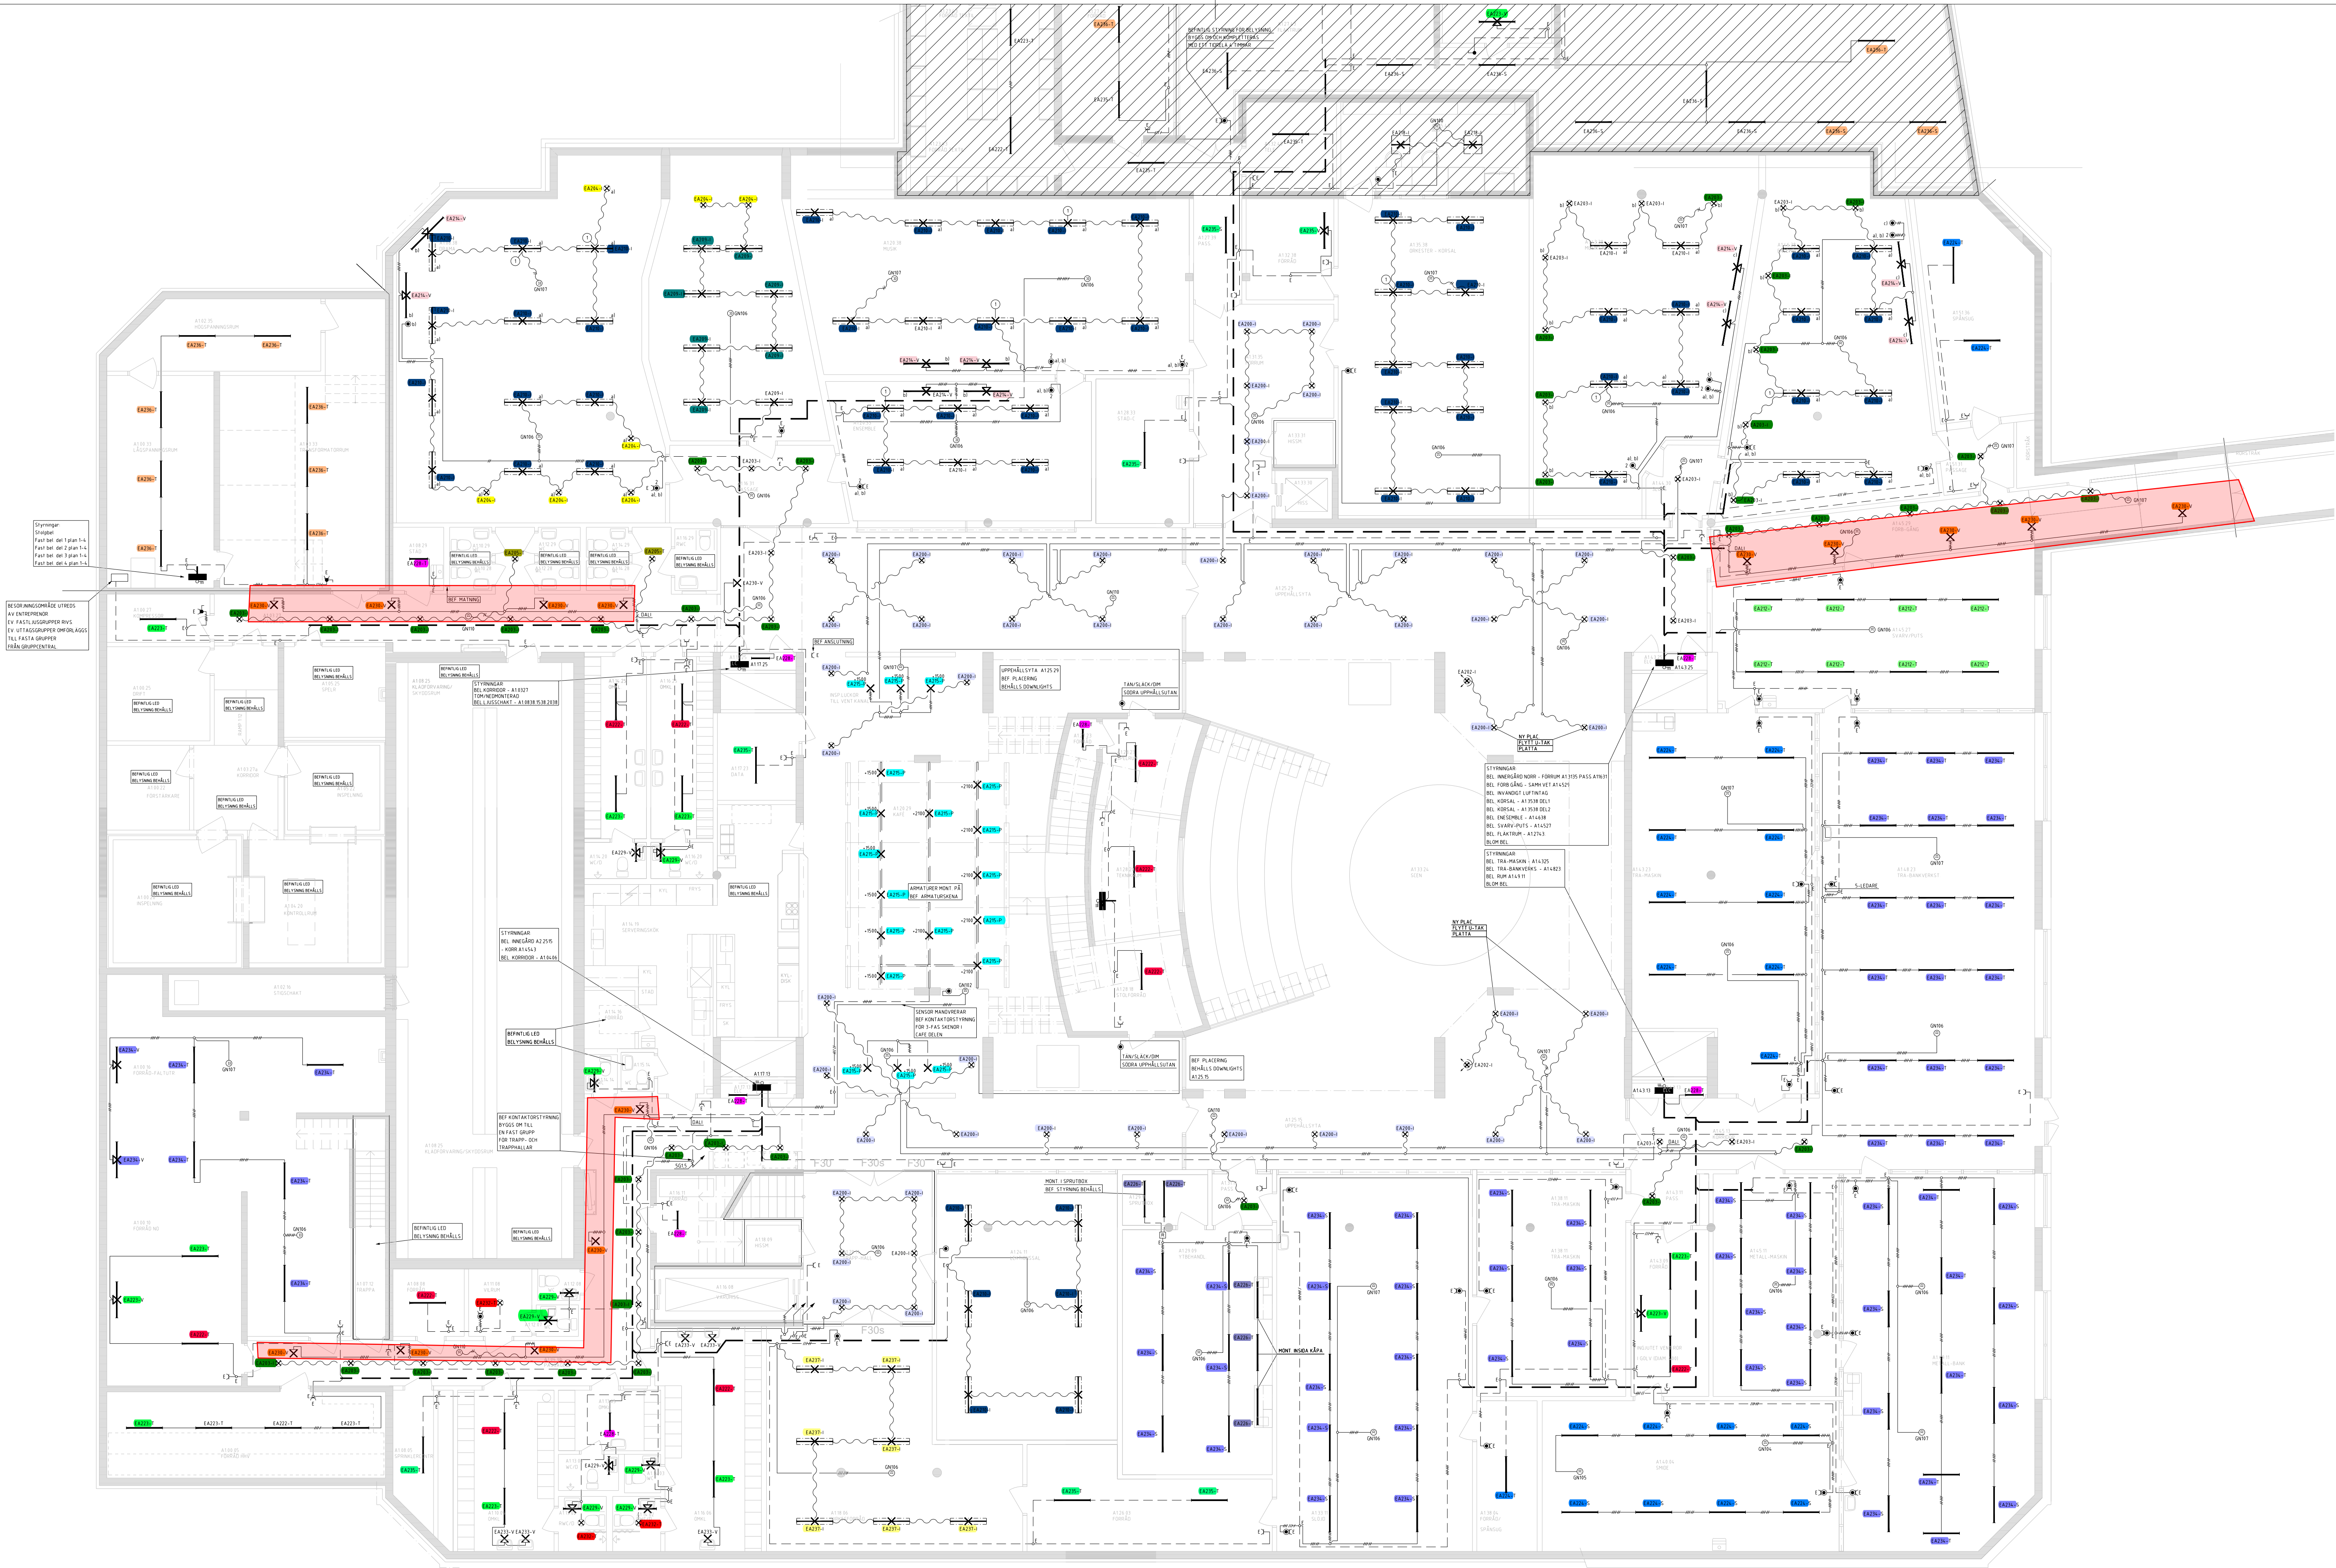

FÖRKLARING


DÄR ANNAT EJ ANGES GÄLLER
SAMTLIGA KABLAR I HALOGENFRITT OCH SKÄRMAT UTFÖRANDE.
SAMTLIGA LEDNINGAR 15mm², 3-LEDARE.
PÅ LEDNINGSGEGAR, LEDNINGSRÄNNOR OCH I ELKANALER FÖRL.
LEDNING TYP EOLQ 3G15mm².
STRÖMBRYTARE OCH TRYCKKNAPPAR MONTERAS 10M Ö.G.
VID FLEKTA APPARÄTER MONTRAS DESSA FÖRSTÄTTNINGSVIS
VERTIKALT UPPÅT I GEMENSAM KOMBINATIONSRAM.
INSTALLATIONER SKALL DÖLJAS OVAN UTAK/I VÄGGAR
DÄR SÅ ÄR MÖJLIGT.
I DOSOR DÄR STARK- OCH SVAGSTRÖMSKABLAR FÖREKOMMER,
SKA DE SEPARERAS MED SKILJEVÄGG, DUBBLA DOSOR ELLER
LÄNKANDE.
BEFINTLIGA LEDNINGAR OCH UTRUSTNING STRECKAS.
DOSA SOM HAR ANSLUTNINGLEDNING/AR SKA
FÖRSES MED DRAGAVLASTNING/AR.
ARMATYRER PLACERADE INFÄLLT, I VIKTAK OCH PENDLARE SKA
DET FINNAS 0,5M SLACK PÅ ANSLUTNINGSKABEL FÖR
MÖJLIGHET TILL JUSTERING AV PLACERING.

- AS X m NY ARMATYRSKENA X m=ANTAL METER
ANSLUTNINGSLIEDNING SG15.
KOPPLINGSDOSA
BEFINTLIG INSTALLATION
GN100 INFÄLLD NÄRVAROSENSOR, MASTER DALI2,
TYP SERVODAN P48MR E1301390
GN101 INFÄLLD NÄRVAROSENSOR, SEKUNDÄR DALI2,
TYP SERVODAN P46MR E1301388
GN102 INFÄLLD NÄRVAROSENSOR, MASTER DALI2,
TYP SERVODAN P48LR E1301406
GN103 INFÄLLD NÄRVAROSENSOR, SEKUNDÄR DALI2,
TYP SERVODAN P46LR E1301404
GN104 UTANPÅLIGGANDE NÄRVAROSENSOR, MASTER DALI2,
TYP SERVODAN P48MR E1301393
GN105 UTANPÅLIGGANDE NÄRVAROSENSOR, SEKUNDÄR DALI2,
TYP SERVODAN P46MR E1301391
GN106 UTANPÅLIGGANDE NÄRVAROSENSOR, MASTER DALI2,
TYP SERVODAN P46LR E1301409
GN107 UTANPÅLIGGANDE NÄRVAROSENSOR, SEKUNDÄR DALI2,
TYP SERVODAN P46LR E1301407
GN110 INFÄLLD NÄRVAROSENSOR, SEKUNDÄR DALI2, E1301206
TYP Stenel Control Pro HF DUAL, DALI-2 IPD Slav
ÅTERFJÄDRANDE STRÖMSTÄLLARE MED 1 VIPPA
ÅTERFJÄDRANDE STRÖMSTÄLLARE MED 2 VIPPOR
ARMATYR KOPPLAS MED FÖRDELINGSBLOK FÖR
SNABBKOPPLINGSSYSTEM 1 IN/2 UT
BEFINTLIG DOSA SAMT GRUPPLEDNING
SKALL NYTTJAS OM MÖJLIGT.

A	-	BYGGHANDLING	2026-06-05	MP
BET	ANT	ÄNDRINGEN AVSER	DATUM	SIGN

BYGGHANDLING

LOKALISERINGSGRUPP

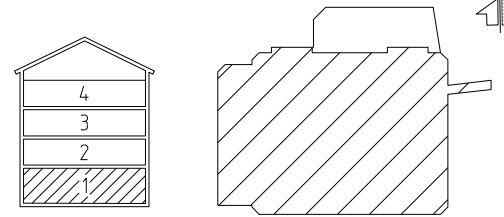

Akademiska Hus AB akademiskahus.se	UPPDAG NR 1320073964		RITAD AV 1 NYHLEN	HANDLAGGARE A JOHANSSON
	ANSVARG JÖRGEN ÅSTRÖM		KONSULT RAMBOLL SWEDEN AB	
	DATUM 2026-06-05			
	REGERINGSFÖRSLAG STADSLIDEN 6:6		REV./REL. DATUM	
BYGGNADSVÄRKSNUMMER J0008026		LÄRARHUSET PLAN 1 DEL 10		
HUSDEL -	PLAND 01	ANSV. PART E	BELYSNING	
REGISTRERINGSNUMMER	FORMAT A1L	SKALA 1:100	NUMMER E-63F-1-0110	BET A

Planerat arbete V 36-38
Allmänna utrymmen

Planerat arbete V 36-38
Kontor

Planerat arbete V 36-38
Lektionssalar

Färdigställda rum



- FÖRKLARING
- DÄR ANNAT EJ ANGES GÄLLER
- SAMTLIGA KABLAR I HALOGENFRITT OCH SKÄRMAT UTFÖRANDE.
- SAMTLIGA LEDNINGAR 15mm², 3-LEDARE.
- PÅ LEDNINGSTEGAR, LEDNINGSRÄNNOR OCH I ELKANALER FÖRL.
- LEDNING TYP EQL 361,5mm².
- STROMBRYTARE OCH TRYCKKNAPPAR MONTERAS 1,0M Ö.G.
- VID FLERA APPARATER MONTERAS DESSA FÖRSÄTTNINGSVIS
- VERTIKALT UPPÅT I GEMENSAM KOMBINATIONSRAH.
- INSTALLATIONER SKALL DÖLJAS OVAN UTAK/I VÄGGAR
- DÄR SÅ ÄR MÖJLIGT.
- I DOSOR DÄR STARK- OCH SVAGSTRÖMSKABLAR FÖREKOMMER,
- SKA DE SEPARERAS MED SKILJEVÄGG, DUBBLA DOSOR ELLER
- LIKNAVÄ.
- BEFINTLIGA LEDNINGAR OCH UTRUSTNING STRECKAS.
- DOSA SOM HAR ANSLUTNINGSELDNING/ÄR SKA
- FÖRSES MED DRAGAVLASTNING/ÄR.
- ARMATURER PLACERADE INFÄLLT, I VIKTAK OCH PENDLADE SKA
- DET FINNAS 0,5M SLACK PÅ ANSLUTNINGSKABEL FÖR
- MÖJLIGHET TILL JUSTERING AV PLACERING.
- AS X m NY ARMATURSKENA X m=ANTAL METER
- ANSLUTNINGSELDNING 561,5.
- KOPPLINGSBOSA
- BEFINTLIG INSTALLATION
- GN100 INFÄLLD NÄRVAROSENSOR, MASTER DALI2,
- TYP SERVODAN P48MR E1301390
- GN101 INFÄLLD NÄRVAROSENSOR, SEKUNDÄR DALI2,
- TYP SERVODAN P46MR E1301388
- GN102 INFÄLLD NÄRVAROSENSOR, MASTER DALI2,
- TYP SERVODAN P48LR E1301406
- GN103 INFÄLLD NÄRVAROSENSOR, SEKUNDÄR DALI2,
- TYP SERVODAN P46LR E1301404
- GN104 UTANPÅLIGGANDE NÄRVAROSENSOR, MASTER DALI2,
- TYP SERVODAN P48MR E1301393
- GN105 UTANPÅLIGGANDE NÄRVAROSENSOR, SEKUNDÄR DALI2,
- TYP SERVODAN P46MR E1301391
- GN106 UTANPÅLIGGANDE NÄRVAROSENSOR, MASTER DALI2,
- TYP SERVODAN P48LR E1301409
- GN107 UTANPÅLIGGANDE NÄRVAROSENSOR, SEKUNDÄR DALI2,
- TYP SERVODAN P46LR E1301407
- GN110 INFÄLLD NÄRVAROSENSOR, SEKUNDÄR DALI2, E1301206
- TYP Stenel Control Pro HF DUAL, DALI-2 IPD Slav
- ÅTERFJÄDRANDE STRÖMSTÄLLARE MED 1 VIPPA
- ÅTERFJÄDRANDE STRÖMSTÄLLARE MED 2 VIPPOR
- ARMATUR KOPPLAS MED FÖRDELNINGSBLOCK FÖR
- SNABBKOPPLINGSSYSTEM 1 IN/2 UT.
- BEFINTLIG DOSA SAMT GRUPPLEDNING
- SKALL NYTTJAS OM MÖJLIGT.


A	-	BYGGHANDLING	2026-06-05	MP	
BET	ANT	ÄNDRINGEN	AVSER	DATUM	SIGN

BYGGHANDLING

LOKALISERINGSFIGUR

AKADEMISKA HUS

Akademiska Hus AB akademiskahus.se	UPPDRAK NR 1320073964		RITAD AV 1 NYHLEN		HANDLÄGGARE A JOHANSSON	
	ANSVARIG JÖRGEN ÅSTRÖM					
	KONSULT RAMBOLL SWEDEN AB					
	DATUM 2026-06-05		REV./REL. DATUM			
REGISTERASTIGHET STADSLIDEN 6 6		LÄRARHUSET PLAN 1 DEL 20				
BYGGNADSKONSTRUKTION J0008026						
HUSEL	PLAND 01	ANSV. PART E	BELYSNING			
REGISTERINGSNUMMER		FORMAT A1L	SKALA 1:100	NUMMER E-63F-1-0120	BET A	

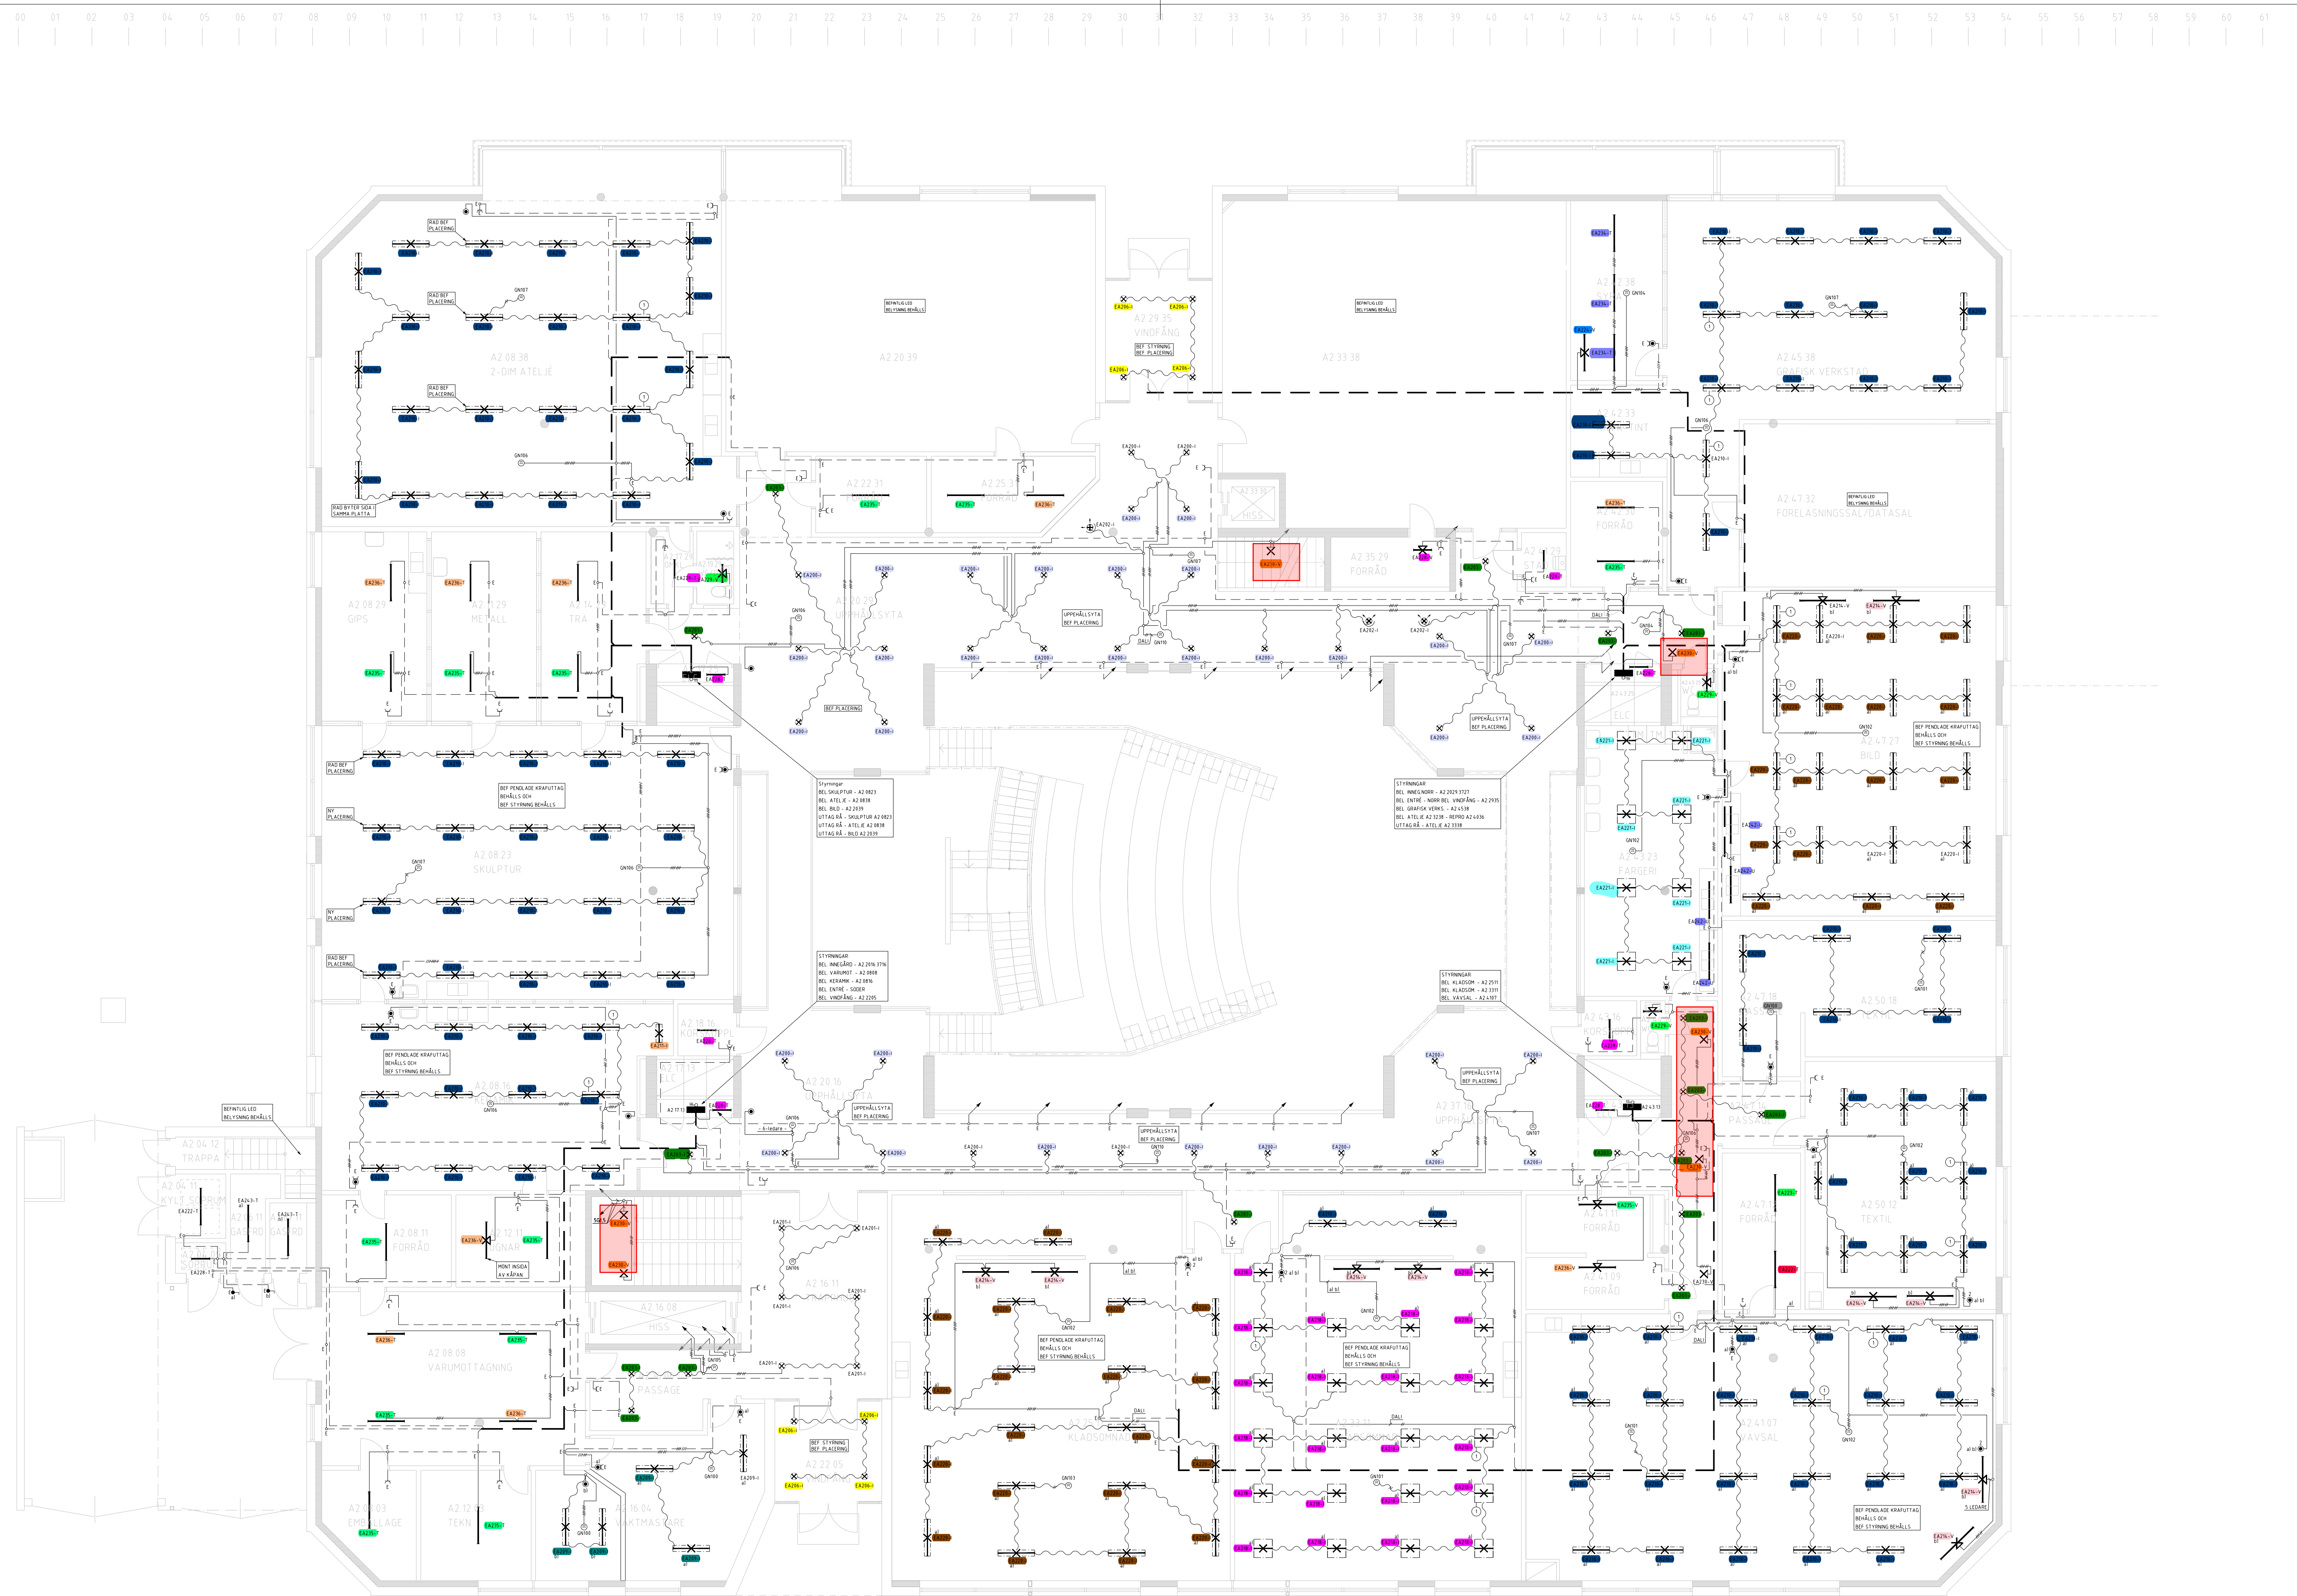

Planerat arbete V 36-38

Almänna utrymmen

Planerat arbete V 36-38

Planerat arbete V 36-38

Färdigställda rum

FÖRKLARING

DÄR ANNAT EJ ANGES GÄLLER

SAMTLIGA KABLAR I HÅLGENFÖRT OCH SKARNAT UTFÖRANDE.

SAMTLIGA LEDNINGAR 15mm², 3-LEDARE

PÅ LEDNINGSGRÄNS, LEDNINGSGRÄNNOR OCH I KLÄNKANALER FÖRL.

LEDNING TYP EQLD 3x15mm²

STROMBRYTARE OCH TRYCKKNAPPAR MONTERAS 1.0M.ÖG.

VID FLERA APPARATER MONTERAS DESSA FORTSÄTTNINGSVIS

VERTIKALT UPPÅT I GEMENSAM KOMBINACTIONS-RÄNN.

INSTALLATIONER SKALL DOLJAS OVAN UTAK/I VAGGAR

DAR SÅ ÄR MÖJLIGT.

I DOSOR DAR STARK- OCH SVAGSTROMSKABLAR FÖREKOMMER,

SKA DE SEPARERAS MED SKILVÄGG, DUBBELA DOSOR ELLER

LUNNÄ.

BEFINTLIGA LEDNINGAR OCH UTRUSTNING STRECKAS.

DÄSOM HÄR ÄR ANSLUTNINGSLINJNING/ÄR SKA

FÖRSES MED DRAGAVLÄSTNING/ÄR.

ARMUTER PLACERADE INFÄLLT, I VIKTAK OCH PENDLARE SKA

DET FINNAS 0,5M SLACK PÅ ANSLUTNINGSKABEL FÖR

MÖJLIGHET TILL JUSTERING AV PLACERING.

AS Xm NY ARMATURSKENA Xm=ANTAL METER
ANSLUTNINGSLEDNING 5G15.
● KOPPLINGSDOSA
E BEFINTLIG INSTALLATION

GN100 INFALL NÄRVÄRSÖRSKEN, MASTER DALIZ,
TYP SERVODAN P48MR E1301390

GN107 INFALL NÄRVÄRSÖRSKEN, SEKUNDÄR DALIZ,
TYP SERVODAN P46MR E1301388

GN102 INFALL NÄRVÄRSÖRSKEN, MASTER DALIZ,
TYP SERVODAN P48LR E1301406

GN103 INFALL NÄRVÄRSÖRSKEN, SEKUNDÄR
TYP SERVODAN P46LR E1301404

GN104 UTFÄNGLIGGÄNDE NÄRVÄRSÖRSKEN, MASTER DALIZ,
TYP SERVODAN P48MR E1301393

GN105 UTFÄNGLIGGÄNDE NÄRVÄRSÖRSKEN, SEKUNDÄR DALIZ,
TYP SERVODAN P46MR E1301391

GN106 UTFÄNGLIGGÄNDE NÄRVÄRSÖRSKEN, MASTER DALIZ,
TYP SERVODAN P48LR E1301409

GN107 UTFÄNGLIGGÄNDE NÄRVÄRSÖRSKEN, SEKUNDÄR DALIZ,
TYP SERVODAN P46LR E1301407

GN110 INFALL NÄRVÄRSÖRSKEN, SEKUNDÄR DALIZ, E1301206
TYP Steinel Control Pro HF DUAL, DALI-2 IPD Slav


● ÅTERFJÄDRANDE STRÖMSÄLLARE MED 1 VIPPA
2 ● ÅTERFJÄDRANDE STRÖMSÄLLARE MED 2 VIPPOR

1 ARMATUR KOPPLAS MED FÖRDELNINGSBLOCK FÖR
SNABBKOPPLINGSSYSTEM 1 IN/2 UT.

2 BEFINTLIG DOSA SAMT GRUPPLEDNING
SKALL NITJYTTAS OM MÖJLIGT.

A	-	BYGGHANDLING	2026-06-05	MP
BET	ANT	ÄNDRINGEN AVSER	DATUM	SIGN

BYGGHANDLING

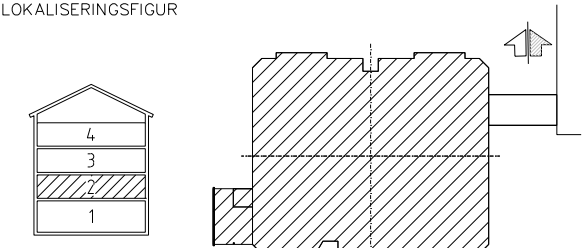


Akademisk Hus AB akademiskhus.se	UPPDAG NR 1320073964		RTAD AV I NYHLEN	HANDLAGGARE A JOHANSSON
	ANSVARG JÖRGEN ÅSTRÖM			
	KORREKT RAMBOLL SWEDEN AB			
	DATUM 2026-06-05		REV./REL. DATUM	
REGISTERFÄSTOET STADSLIDEN 66		LARARHUSET		
BYGGNADSVÄRDNUMMER J008026		PLAN 2		
HUSEL =	PLAND 02	ANSV. PART E	BELYSNING	
REGISTERINGSNUMMER		FORMAT A1L	SKALA 1:100	NUMMER E-63F-1-0200
		BET A		

Planerat arbete V 36-38
Allmänna utrymmen

Planerat arbete V 36-38
Kontor

Planerat arbete V 36-38
Lektionssalar

Färdigställda rum

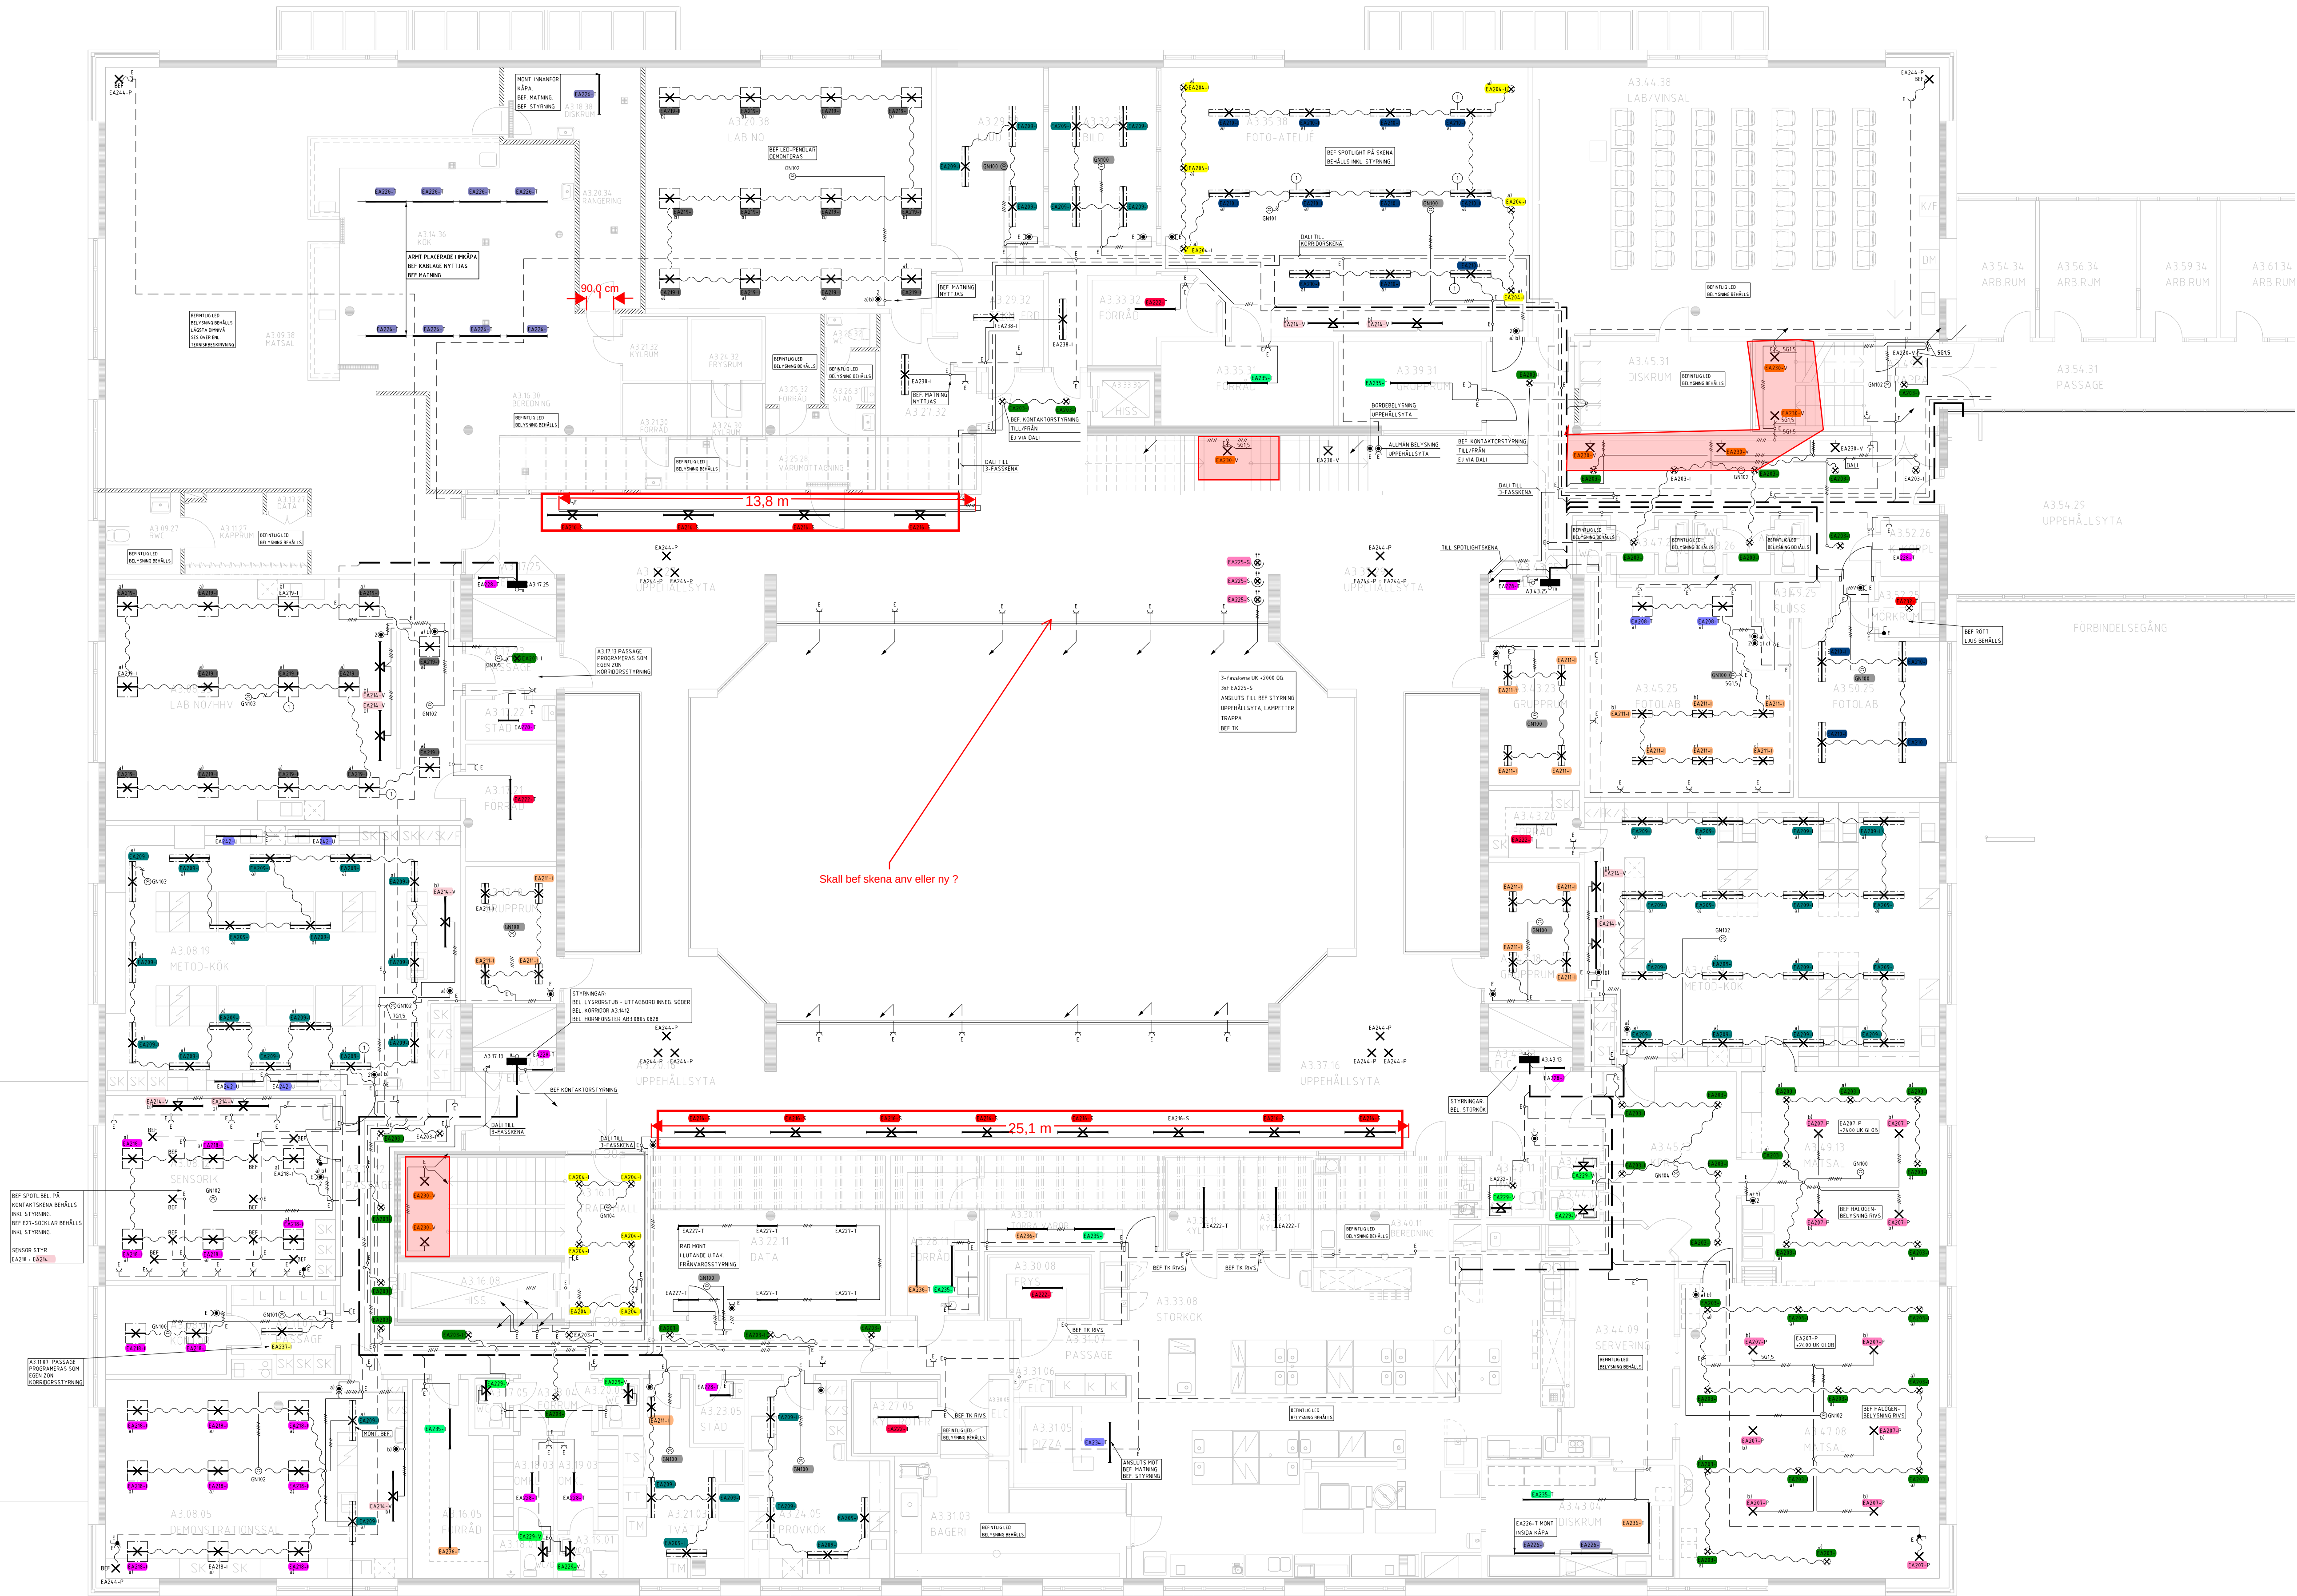


- FÖRKLARING**
- DÄR ANNAT EJ ANGES GÄLLER
- SAMTLIGA KABLAR I HALOGENFRITT OCH SKÄRMAT UTFÖRANDE.
- SAMTLIGA LEDNINGAR 15mm², 3-LEDARE.
- PÅ LEDNINGSGTEGAR, LEDNINGSRÄNNOR OCH I ELKANALER FÖRL.
- LEDNING TYP EOLQ 3615mm²
- STRÖMBRYTARE OCH TRYCKKNAPPAR MONTERAS 10M Ö.G.
- VID FLEKRA APPARATER MONTERAS DESSA FÖRSTÄTTNINGSVIS
- VERTIKALT UPPÅT I GEMENSAM KOMBINATIONSRUM.
- INSTALLATIONER SKALL DÖLJAS OVAN UTÅK/ VÄGGAR
- DÄR SÅ ÄR MÖJLIGT.
- I DOSOR DÄR STARK- OCH SVAGSTRÖMSKABLAR FÖREKOMMER,
- SKA DE SEPARERAS MED SKILJEVÄGG, DUBBLA DOSOR ELLER
- LIKNANDE.
- BEFINTLIGA LEDNINGAR OCH UTRUSTNING STRECKAS.
- DOSA SOM HAR ANSLUTNINGSELDNING/AR SKA
- FÖRSES MED DRAGAVLÄSTNING/AR.
- ARMATURER PLACERADE INFÄLLT, I VIKTAK OCH PENLADDE SKA
- DET FINNAS 0,5M SLACK PÅ ANSLUTNINGSKABEL FÖR
- MÖJLIGHET TILL JUSTERING AV PLACERING.
- AS X m NY ARMATURSKENA X m=ANTAL METER
- ANSLUTNINGSELDNING SG15.
- E BEFINTLIG INSTALLATION
- GN100 INFÄLLD NÄRVAROSENSOR, MASTER DALI2,
- TYP SERVODAN P48MR E1301390
- GN101 INFÄLLD NÄRVAROSENSOR, SEKUNDÄR DALI2,
- TYP SERVODAN P48MR E1301388
- GN102 INFÄLLD NÄRVAROSENSOR, MASTER DALI2,
- TYP SERVODAN P48MR E1301406
- GN103 INFÄLLD NÄRVAROSENSOR, SEKUNDÄR DALI2,
- TYP SERVODAN P46LR E1301404
- GN104 UTANFÄLLIGANDE NÄRVAROSENSOR, MASTER DALI2,
- TYP SERVODAN P48MR E1301393
- GN105 UTANFÄLLIGANDE NÄRVAROSENSOR, SEKUNDÄR DALI2,
- TYP SERVODAN P46MR E1301391
- GN106 UTANFÄLLIGANDE NÄRVAROSENSOR, MASTER DALI2,
- TYP SERVODAN P46LR E1301409
- GN107 UTANFÄLLIGANDE NÄRVAROSENSOR, SEKUNDÄR DALI2,
- TYP SERVODAN P46LR E1301407
- GN110 INFÄLLD NÄRVAROSENSOR, SEKUNDÄR DALI2, E1301206
- TYP Steinle Control Pro HF DUAL, DALI-2 IPD Slav
- ÅTERFJÄDRANDE STRÖMSTÄLLARE MED 1 VIPPA
- ÅTERFJÄDRANDE STRÖMSTÄLLARE MED 2 VIPPOR
- 1 ARMATUR KOPPLAS MED FÖDELINGSBLOK FÖR
- SNABBKOPPLINGSSYSTEM 1 IN/2 UT
- 2 BEFINTLIG DOSA SAMT GRUPPLEDNING
- SKALL NYTTJAS OM MÖJLIGT.

A	-	BYGGHANDLING	2026-06-05	MP
BET	ANT	ÄNDRINGEN AVSER	DATUM	SIGN

BYGGHANDLING

LOKALISERINGSGRUPP

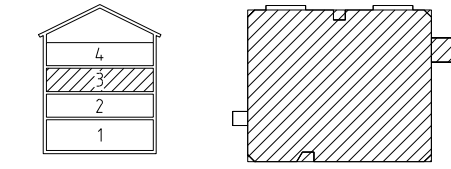

AKADEMISKA HUS


Akademiska Hus AB akademiskahus.se	UPPDRAK NR 1320073964	RITAD AV 1 NYHLEN	HANDLAGGARE A JOHANSSON
	ANSÖKAN JÖRGEN ÅSTRÖM		
	KONSULT RAMBOLL SWEDEN AB		
REGISTRERASTIDPUNKT STADSLIDEN 6:6	DATUM 2026-06-05		
BYGGNADSKONSTRUKTION 10008026	LÄRARHUSET PLAN 3		
HUSIDEL -	PLAND 03	ANSV. PART E	BELYSNING
REGISTRERINGSNUMMER	FORMAT A1L	SKALA 1:100	NUMMER E-63F-1-0300
			BET A

Planerat arbete V 36-38
Allmänna utrymmen

Planerat arbete V 36-38
Kontor

Planerat arbete V 36-38
Lektionssalar

Färdigställda rum

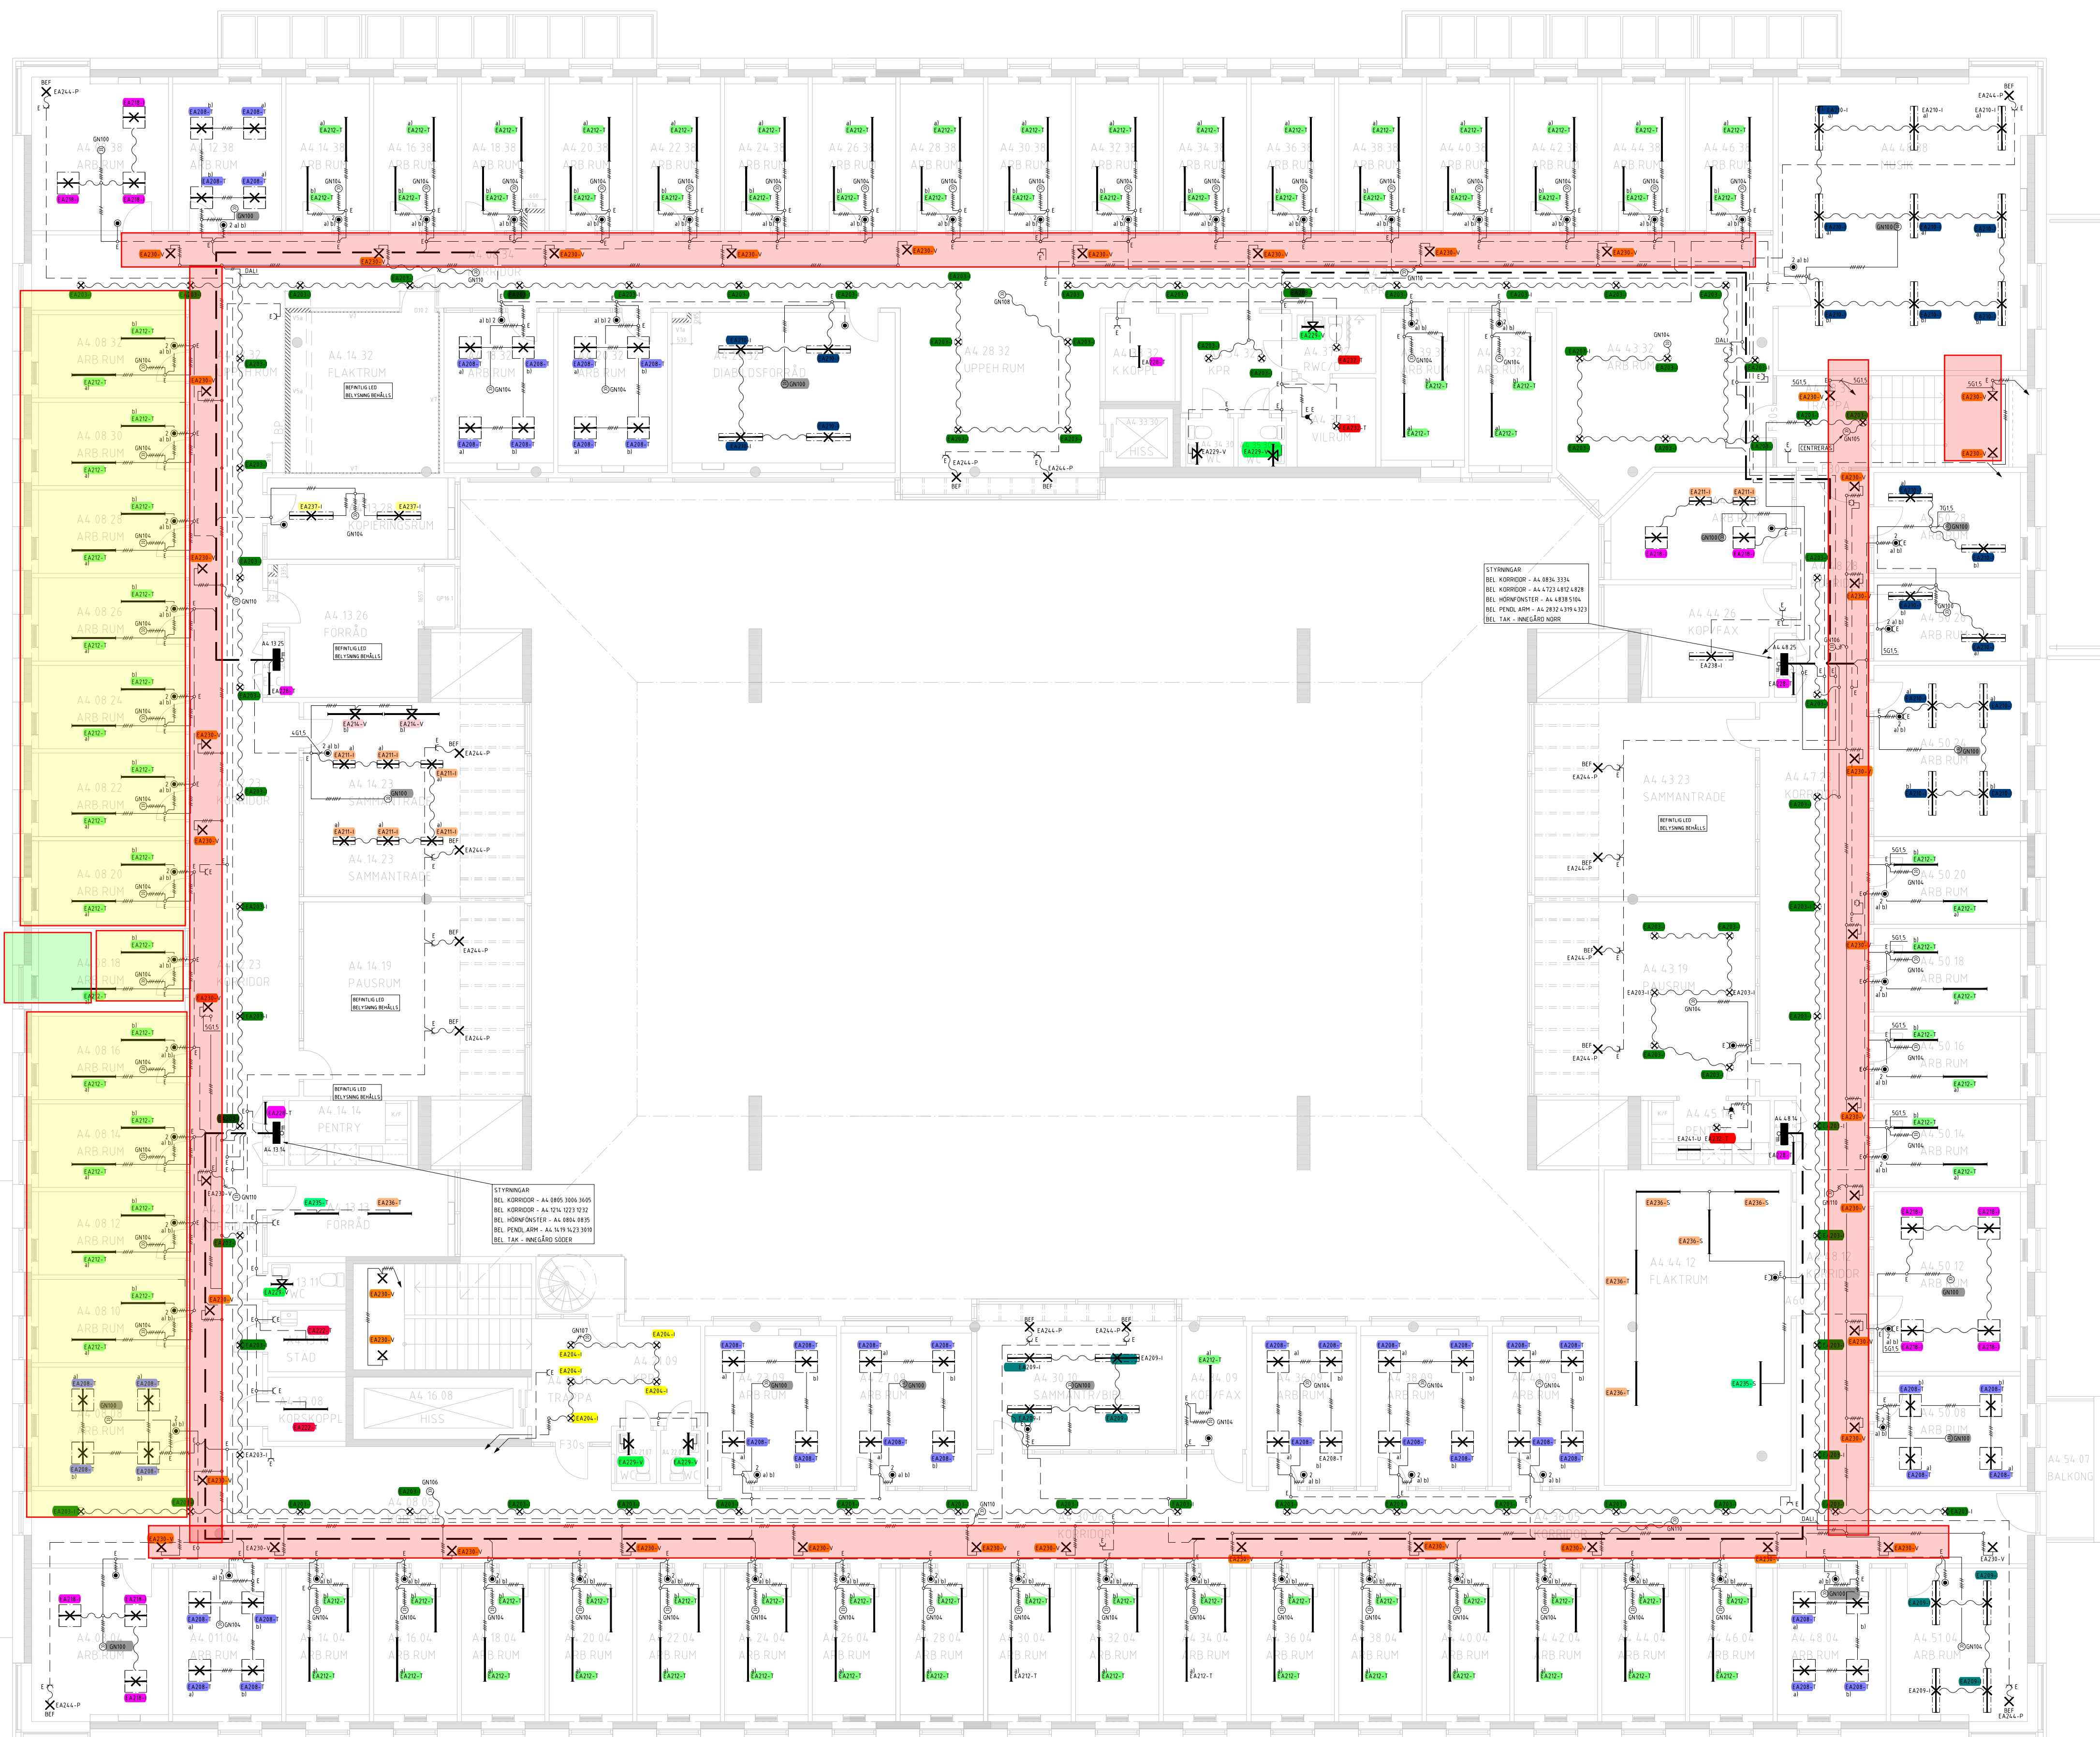

FÖRKLARING


DÄR ANNAT EJ ANGES GÄLLER
SAMTLIGA KABLAR I HALOGENFRITT OCH SKÄRMAT UTFÖRANDE.
SAMTLIGA LEDNINGAR 15mm², 3-LEDARE.
PÅ LEDNINGSTEGAR, LEDNINGSRÄNNOR OCH I ELKANALER FÖRLEDNING TYP EOLQ 3615mm².
STRÖMBRYTARE OCH TRYCKKNAPPAR MONTERAS 10M Ö.G.
VID FLEKTA APPARATER MONTERAS DESSA FÖRSETTNINGSVIS VERTIKALT UPPÅTT I GEMENSAM KOMBINATIONSRÅN.
INSTALLATIONER SKALL DÖLJAS OVAN UTAK/I VÄGGAR DÄR SÅ ÄR MÖJLIGT.
I DOSOR DÄR STARK- OCH SVAGSTRÖMSKABLAR FÖREKOMMER, SKA DE SEPARERAS MED SKILJEVÄGG, DUBBLA DOSOR ELLER LÄNKANDE.
BEFINTLIGA LEDNINGAR OCH UTRUSTNING STRECKAS.
DOSOR SOM HAR ANSLUTNINGSLINJER/AR SKA FÖRSES MED DRAGAVLASTNING/AR.
ARMATURER PLACERAS INFÄLLT, I VIKTAK OCH PENDLARE SKA DET FINNAS 0,5M SLACK PÅ ANSLUTNINGSKABEL FÖR MÖJLIGHET TILL JUSTERING AV PLACERING.

- AS X m NY ARMATURSKENA X m=ANTAL METER
ANSLUTNINGSLINJER 5G15.
E BEFINTLIG INSTALLATION
• KOPPLINGSDOSOR
GN100 INFÄLLD NÄRVAROSENSOR, MASTER DALI2, TYP SERVODAN P48MR E1301390
GN101 INFÄLLD NÄRVAROSENSOR, SEKUNDÄR DALI2, TYP SERVODAN P46MR E1301388
GN102 INFÄLLD NÄRVAROSENSOR, MASTER DALI2, TYP SERVODAN P48LR E1301406
GN103 INFÄLLD NÄRVAROSENSOR, SEKUNDÄR DALI2, TYP SERVODAN P46LR E1301404
GN104 UTANPÅLIGGANDE NÄRVAROSENSOR, MASTER DALI2, TYP SERVODAN P48MR E1301393
GN105 UTANPÅLIGGANDE NÄRVAROSENSOR, SEKUNDÄR DALI2, TYP SERVODAN P46MR E1301391
GN106 UTANPÅLIGGANDE NÄRVAROSENSOR, MASTER DALI2, TYP SERVODAN P48LR E1301409
GN107 UTANPÅLIGGANDE NÄRVAROSENSOR, SEKUNDÄR DALI2, TYP SERVODAN P46LR E1301407
GN110 INFÄLLD NÄRVAROSENSOR, SEKUNDÄR DALI2, E1301206 TYP Steinel Control Pro HF DUAL, DALI-2 IPD Slav
• ÅTERFJÄDRANDE STRÖMSTÄLLARE MED 1 VIPPA
• ÅTERFJÄDRANDE STRÖMSTÄLLARE MED 2 VIPPOR
1 ARMATUR KOPPLAS MED FÖDELINGSBLOK FÖR SNABBKOPPLINGSSYSTEM 1 IN/2 UT
2 BEFINTLIG DOSA SAMT GRUPPLEDNING SKALL NYTTJAS OM MÖJLIGT.

A	-	BYGGHANDLING	2026-06-05	MP
BET	ANT	ÄNDRINGEN AVSER	DATUM	SIGN

BYGGHANDLING

LOKALISERINGSGRUPP

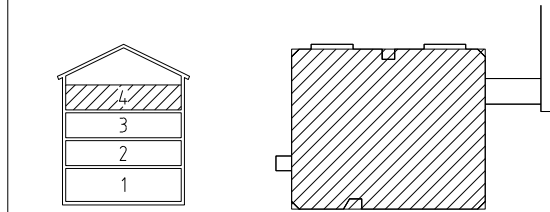

Akademiska Hus AB akademiskahus.se	UPPDRAK NR 1320073964		RITAD AV N. NYHLEN	HANDLAGGARE A. JOHANSSON
	ANSÖKAN JÖRGEN ÅSTRÖM			
	KONSULT RAMBOLL SWEDEN AB			
	DATUM 2026-06-05		REV./REL. DATUM	
REGISTRERASTIDET STADSLIDEN 6:6	LÄRARHuset			
BYGGNADSKENSKEN J0008026	PLAN 4			
HUSEL -	PLAND 04	ANSV. PART E	BELYSNING	
REGISTRERINGSNUMMER	FORMAT A1L	SKALA 1:100	NUMMER E-63F-1-0400	BET A