


Planerat arbete V 36-38
Allmänna utrymmen

Planerat arbete V 36-38
Kontor

Planerat arbete V 36-38
Lektionssalar

Färdigställda rum

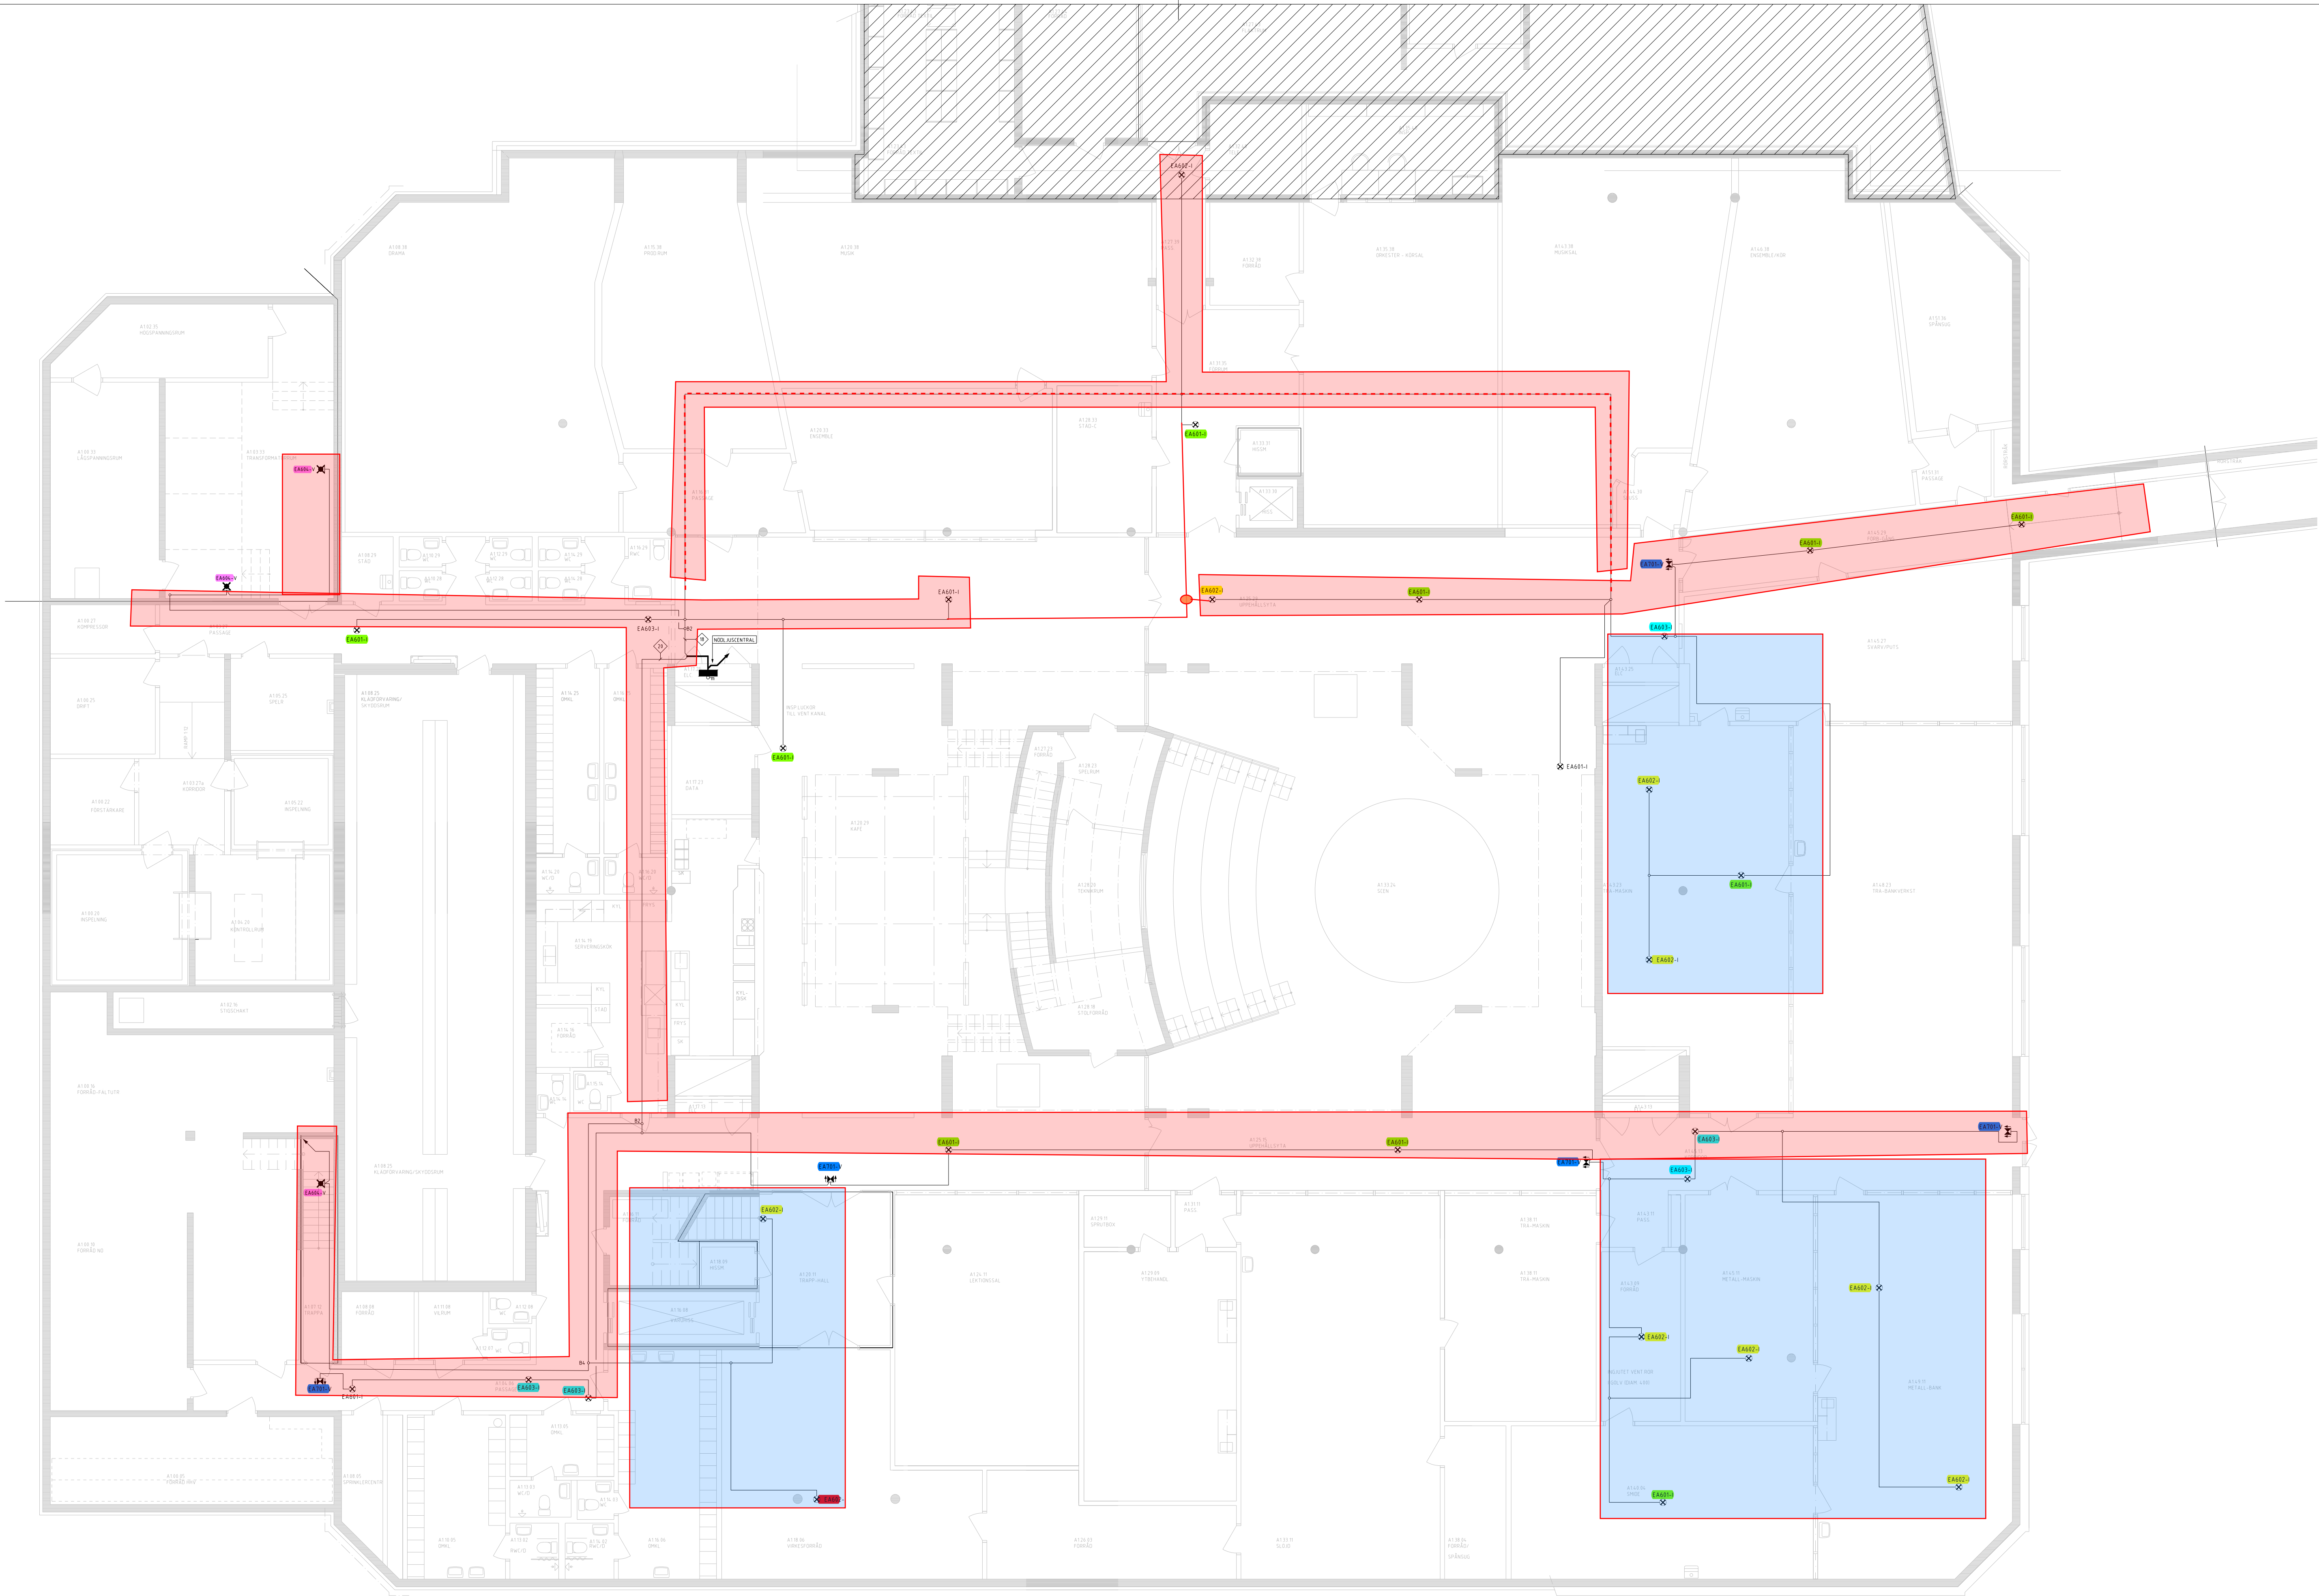

- FÖRKLARING
- DÄR ANNAT EJ ANGES GÄLLER
- SAMTLIGA KABLAR I HALOGENFRITT OCH SKÄRMAT UTFÖRANDE
- LEDNING TYP ALSECURE EQLD EASY 362,5mm² ELLER LKRVÄRDIG
- B1 BRANDDOSA MED 1 ST 2A SÄKRING
- B2 BRANDDOSA MED 2 ST 2A SÄKRING
- B3 BRANDDOSA MED 1 ST 1A SÄKRING
- B4 BRANDDOSA MED 2 ST 1A SÄKRING
- XX ANTAL ADRESSER PÅ SLINGA
- EAxxx-x NÖDLJUS ENLIGT ARMATÖRFÖRTECKNING, BILAGA 1
- EA601 UTRYMMINGSVÄG, ELIPSFORMAD LJUSBILD
- EA602 ÖPPEN YTA, CIRKELFORMAD LJUSBILD
- EA603 JUSTERBAR LINS RIKTAS MOT BRANDREDSKAP/LÄRMKNAPPAR
- EAxxx-x NÖDLJUS ENLIGT ARMATÖRFÖRTECKNING, BILAGA 1
- EAxxx-x HÄNVISNINGSSKYLT ENLIGT ARMATÖRFÖRTECKNING, BILAGA 1
- EAxxx-I INFÄLLT MONTAGE
- EAxxx-T UTANPÅLIGGANDE MONTAGE
- EAxxx-V VÄGG MONTAGE
- EAxxx-P PENDLAT MONTAGE

A	-	BYGGHANDLING	2026-06-05	MP
BET	ANT	ÄNDRINGEN AVSER	DATUM	SIGN

BYGGHANDLING

LOKALISERINGSGRUPP

AKADEMISKA HUS

Akademiska Hus AB akademiskahus.se	UPPDRAG NR 1320073964		RITAD AV M. PERSSON	HANDLAGGARE A. JOHANSSON
	ANSÖRARE JÖRGEN ÅSTRÖM			
	KONSULET RAMBOLL SWEDEN AB			
REGISTRERASTIGHET STADSLIDEN 6:6	DATUM 2026-06-05		REV./REL. DATUM	
BYGGNADSVÄRKSNUMMER J0008026	LÄRARHUSET PLAN 1 DEL 10			
HUSET -	PLAND 01	ANSV. PART E	NODBELYSNING	
REGISTRERINGSNUMMER	FORMAT A1L	SKALA 1:100	NUMMER E-63FH-1-0110	BET A

Planerat arbete V 36-38
Allmänna utrymmen

Planerat arbete V 36-38
Kontor

Planerat arbete V 36-38
Lektionssalar

Färdigställda rum



- FÖRKLARING
- DÄR ANNAT EJ ANGES GÄLLER
- SAMTLIGA KABLAR I HALOGENFRITT OCH SKÄRMAT UTFÖRANDE
- LEDNING TYP ALSECURE EOLO EASY 362,5mm² ELLER LIKVÄRDIG
- B1

BRANDDOSA MED 1 ST 2A SÄKRING
- B2

BRANDDOSA MED 2 ST 2A SÄKRING
- B3

BRANDDOSA MED 1 ST 1A SÄKRING
- B4

BRANDDOSA MED 2 ST 1A SÄKRING
- ◇

XX

ANTAL ADRESSER PÅ SLINGA
- ✕

EAxxx-x

NÖDLJUS ENLIGT ARMATURFÖRTECKNING, BILAGA 1

EA601 UTRYMMINGSVÄG. ELIPSFÖRMAD LJUSBILD

EA602 ÖPPEN YTA. CIRKELFORMAD LJUSBILD

EA603 JUSTERBAR LINS RIKTAS MOT BRANDREDSKAP/LÄRMKNAPPAR
- ✕

EAxxx-x

NÖDLJUS ENLIGT ARMATURFÖRTECKNING, BILAGA 1
- ⚡

EAxxx-x

HÄNVISNINGSSKYLTVÄG ENLIGT ARMATURFÖRTECKNING, BILAGA 1
- EAxxx-I

INFÄLLT MONTAGE
- EAxxx-T

UTANPÅLIGGANDE MONTAGE
- EAxxx-V

VÄGG MONTAGE
- EAxxx-P

PENDLAT MONTAGE

A	-	BYGGHANDLING	2026-06-05	A
BET	ANT	ÄNDRINGEN AVSER	DATUM	SIGN

BYGGHANDLING

LOKALISERINGSFIGUR

4

3

2

1

1

2

3

4

AKADEMISKA HUS

Akademiska Hus AB akademiskahus.se	UPPDRAK NR 1320073964		RITAD AV M PERSSON		HANDLÖGGARE A JOHANSSON	
	ANSVÄRIG JÖRGEN ÅSTRÖM					
	KONSULT RAMBOLL SWEDEN AB					
	DATUM 2026-06-05		REV./REL. DATUM			
REGISTERFÄSTIGHET STADSLIDEN 6 6		LÄRARHUSET PLAN 1 DEL 20				
BYGGNADSVÄRSNUMMER 10008026						
HUSID -	PLAND 01	ANSV. PART E	NÖDBELYSNING			
REGISTERINGSNUMMER		FORMAT A1L	SKALA 1:100	NUMMER E-63FH-1-0120	BET A	

Planerat arbete V 36-38

Almänna utrymmen

Planerat arbete V 36-38
Kontor

Planerat arbete V 36-38
Lektionssalar

Färdigställda rum

FÖRKLARING
DÄR ANNAT EJ ANGES GÄLLER
SAMTLIGA KABLAR I HALOGENFRITT OCH SKÄRMAT UTFÖRANDE.
LEDNING TYP ALSECURE EQLQ EASY 3G2,5mm² ELLER LIKVÄRDIG

SAMTLIGA KABLAR I HALOGENFRITT OCH SKÄRMAT UTFÖRANDE.
LEDNING TYP ALSECURE EQLQ EASY 3G2,5mm² ELLER LIKVÄRDIG

BRANDROSA MED. 4 ST. 91 SÜKONS

B3

84

▼

EA601 UTRYMMNINGSVÄG, ELIPSFÖRMAD LJUSBILD

FA402 ÖDDEN YTA CIDKELEFORMAD I HUSBILD

FA603 JUJSTERBAR LINS RIKTAS MOT

BRANDREDSKAP/LARMKNAPPAR

● NODLJUS ENLIGT ARMATURFÖRTECKNING, BILAGA 1

↓ ↓ HANVISNINGSSKYLT ENLIGT ARMATURFORTECKNING,

FAKULTÄT FÜR INGENIEURWISSENSCHAFTEN


51. 3. LEANDRUSSE ANDE MONT.

FREE TRIAL

[illegible]

A	-	BYGGHANDLING	2026-06-05	A
BET	ANT	ÄNDRINGEN AVSER	DATUM	SIGN

BYGGHANDLING

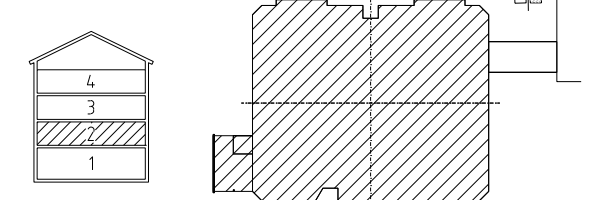

KADEMISKA HUS


Akademisk Hus AB akademiskhus.se	UPPDRAG NR 13200273964		RTAD AV M PERSSON		HANDLAGARE A JOHANSSON
	ANVÄND JÖRGEN ÅSTRÖM				
	KONSULT RAMBOLL SWEDEN AB				
	DATUM 2026-06-05		REV./REL. DATUM		
REGISTERNUMMER STADSLIDEN 6-6		LARARHUS PLAN 2			
BYGGNADSVÄRKSNUMMER J0008026					
HUSEL	PLAND 02	ANSV. PART E	NODBESYNING		
REGISTRERNUMMER	FORMAT A1L	SKALA 1:100	NUMMER E-63FH-1-0200	BET A	

Planerat arbete V 36-38
Allmänna utrymmen

Planerat arbete V 36-38
Kontor

Planerat arbete V 36-38
Lektionssalar

Färdigställda rum

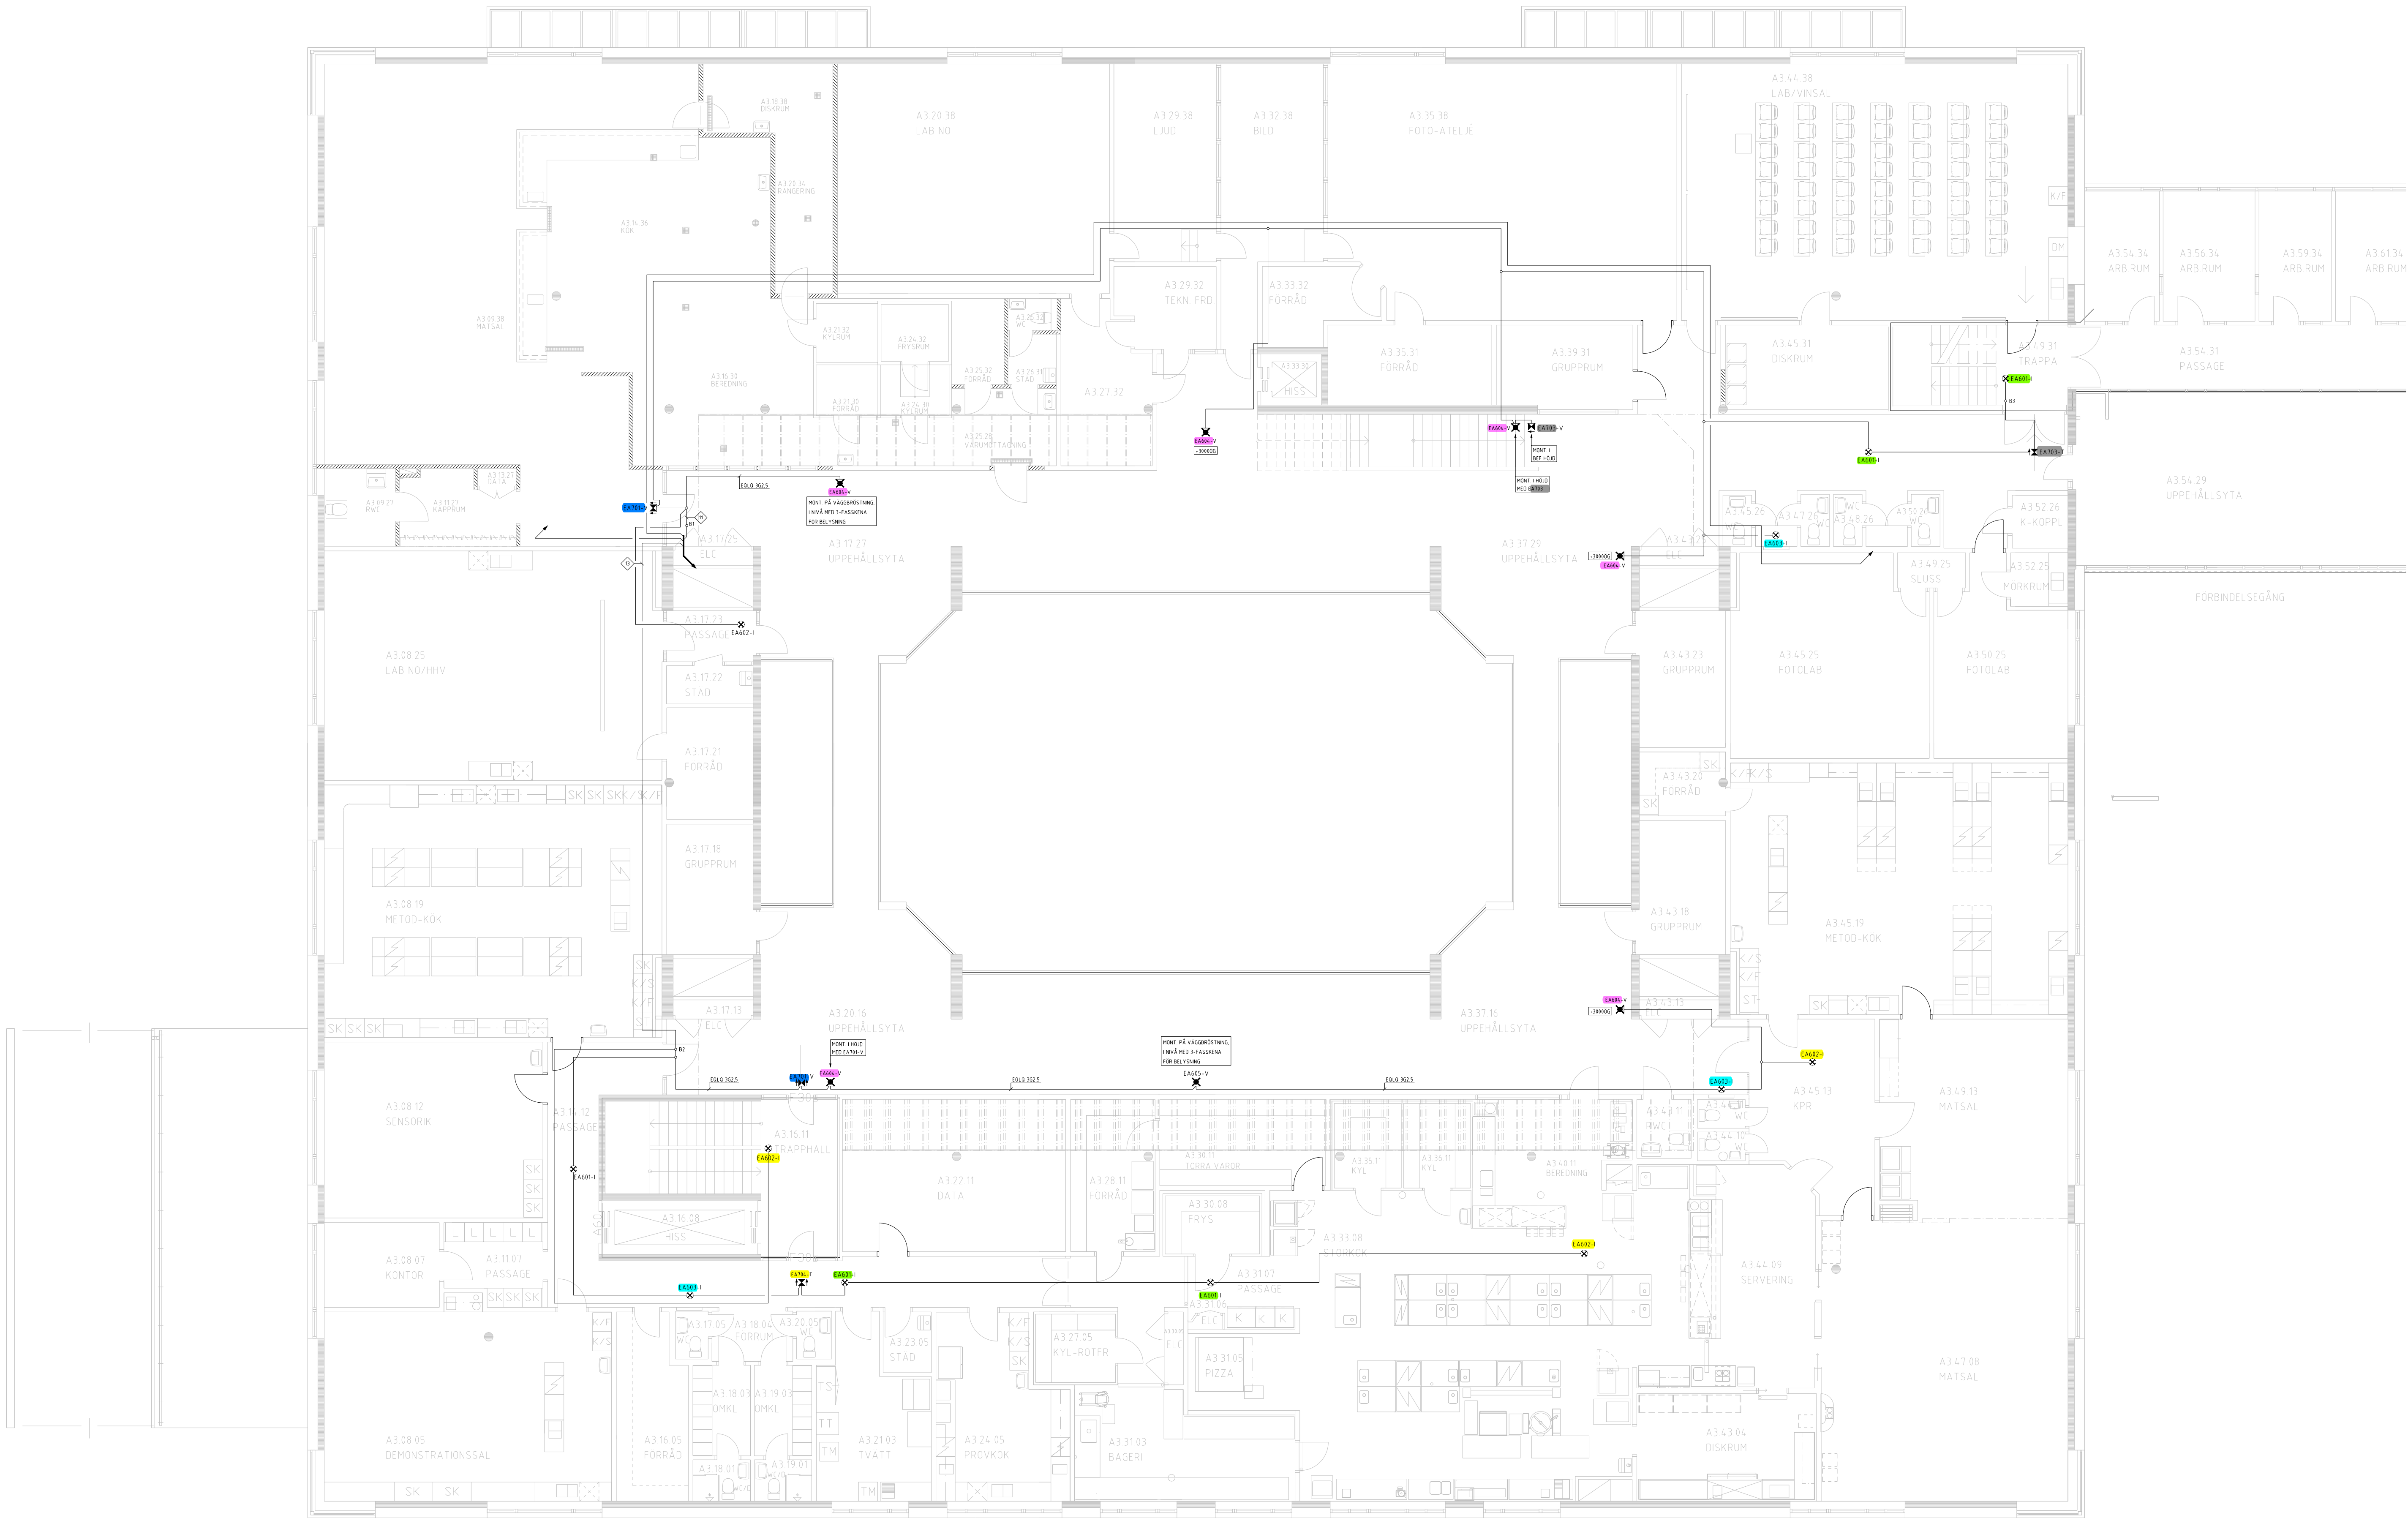

- FÖRKLARING
- DÄR ANNAT EJ ANGES GÄLLER
- SAMTLIGA KABLAR I HALOGENFRITT OCH SKÄRMAT UTFÖRANDE
LEDNING TYP ALSECURE EQLD EASY 362,5mm² ELLER LKVRÄDIG
- B1 BRANDDOSA MED 1 ST 2A SÄKRING
 - B2 BRANDDOSA MED 2 ST 2A SÄKRING
 - B3 BRANDDOSA MED 1 ST 1A SÄKRING
 - B4 BRANDDOSA MED 2 ST 1A SÄKRING
 - XX- ANTAL ADRESSER PÅ SLINGA
 - EAxxx-y NÖDLJUS ENLIGT ARMATURFÖRTECKNING, BILAGA 1
EA601 UTRYMMINGSVÄG. ELIPSFÖRMAD LJUSBILD
EA602 ÖPPEN YT. CIRKELFÖRMAD LJUSBILD
EA603 JUSTERBAR LINS RIKTAS MOT BRANDREDSKAP/LARMKNAPPAR
 - EAxxx-x NÖDLJUS ENLIGT ARMATURFÖRTECKNING, BILAGA 1
 - EAxxx-y HÄNVISNINGSSKYLT ENLIGT ARMATURFÖRTECKNING, BILAGA 1
 - EAxxx-l INFÄLLT MONTAGE
 - EAxxx-t UTANPÅLIGGANDE MONTAGE
 - EAxxx-v VÄGG MONTAGE
 - EAxxx-p PENDLAT MONTAGE

A	-	BYGGHANDLING	2026-06-05	MP
BET	ANT	ÄNDRINGEN AVSER	DATUM	SIGN

BYGGHANDLING

LOKALISERINGSGRUPP

AKADEMISKA HUS


Akademiska Hus AB akademiskahus.se	UPPDRAG NR 1320073964		RTAD AV M PERSSON	HANDLAGGARE A JOHANSSON
	ANSÖRARG JÖRGEN ÅSTRÖM			
	KONSULT RAMBOLL SWEDEN AB			
	DATUM 2026-06-05		REV./REL. DATUM	
REGISTRERASTIDET STADSLIDEN 6:6		LÄRARHUSET PLAN 3		
BYGGNADSVÄRKSNUMMER J0008026		NÖDBELYSNING		
HUSDEL -	PLAND 03	ANSV. PART E	FORMAT A1L	BET A
REGISTRERINGSNUMMER		SKALA 1:100	NUMMER E-63FH-1-0300	

Planerat arbete V 36-38
Allmänna utrymmen

Planerat arbete V 36-38
Kontor

Planerat arbete V 36-38
Lektionssalar

Färdigställda rum

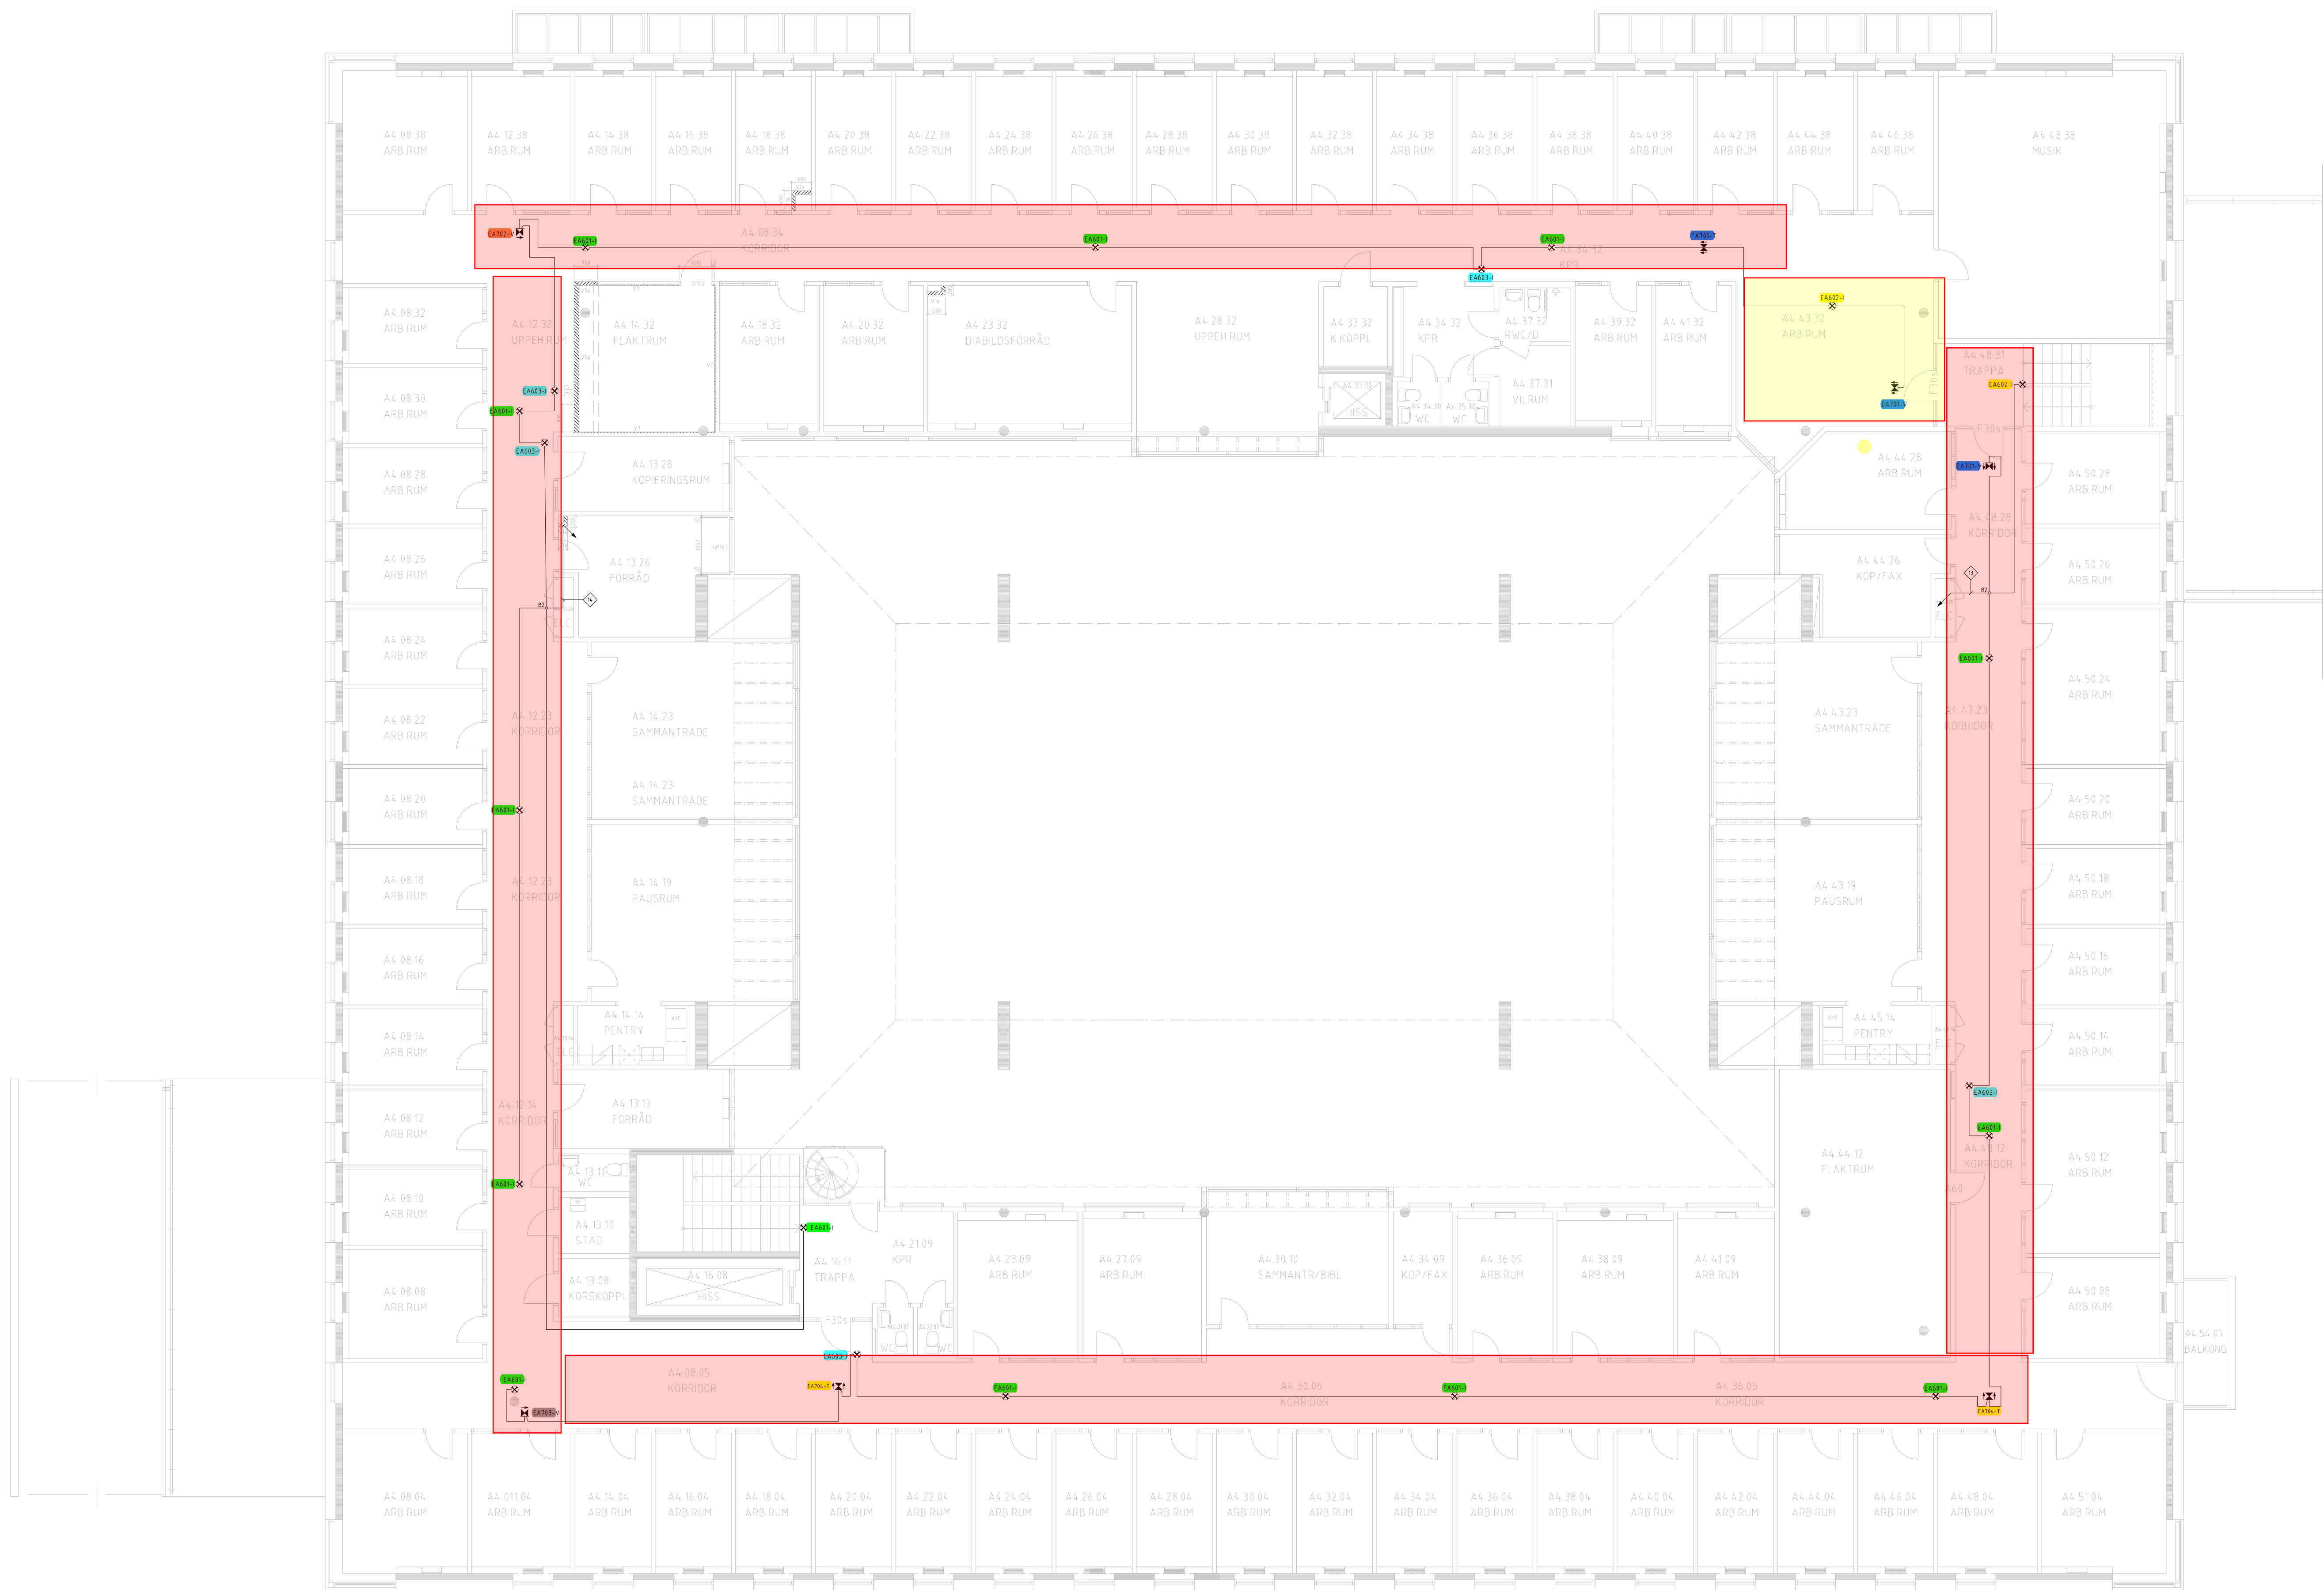

- FÖRKLARING
- DÄR ANNAT EJ ANGES GÄLLER
- SAMTLIGA KABLAR I HALOGENFRITT OCH SKÄRMAT UTFÖRANDE
LEDNING TYP ALSECURE EQLD EASY 362,5mm² ELLER LIRVÄRDIG
- B1 BRANDDOSA MED 1 ST 2A SÄKRING
- B2 BRANDDOSA MED 2 ST 2A SÄKRING
- B3 BRANDDOSA MED 1 ST 1A SÄKRING
- B4 BRANDDOSA MED 2 ST 1A SÄKRING
- ◇ XX → ANTAL ADRESSER PÅ SLINGA
- ✕ EAXxx-V NÖDLJUS ENLIGT ARMATURFÖRTECKNING, BILAGA 1
EA601 UTRYMMINGSVÄG, ELIPSFORMAD LJUSBILD
EA602 ÖPPEN YTTA, CIRKELFORMAD LJUSBILD
EA603 JUSTERBAR LINS RIKTAS MOT BRANDREDSKAP/LÄRMKNÄPPAR
- ✕ EAXxx-X NÖDLJUS ENLIGT ARMATURFÖRTECKNING, BILAGA 1
- ✕ EAXxx-V HÄNVISNINGSSKYLT ENLIGT ARMATURFÖRTECKNING, BILAGA 1
- EAXxx-I INFÄLLT MONTAGE
- EAXxx-T UTANPÅLIGGANDE MONTAGE
- EAXxx-V VÄGG MONTAGE
- EAXxx-P PENDLAT MONTAGE

A	-	BYGGHANDLING	2026-06-05	MP
BET	ANT	ÄNDRINGEN AVSER	DATUM	SIGN

BYGGHANDLING

LOKALISERINGSGRUPP

AKADEMISKA HUS

Akademiska Hus AB akademiskahus.se	UPPDRAG NR 1320073964		RITAD AV M PERSSON		HANDLAGGARE A JOHANSSON	
	ANSÖRARE JÖRGEN ÅSTRÖM		KONSULT RAMBOLL SWEDEN AB			
	DATUM 2026-06-05		REV./REL. DATUM			
REGISTRERASTIDET STADSLIDEN 6:6	LÄRARHUSET PLAN 4					
BYGGNADSVÄRKSNUMMER J0008026						
HUSET -	PLAND 04	ANSV. PART E	NODBELYSNING			
REGISTRERINGSNUMMER	FORMAT A1L	SKALA 1:100	NUMMER E-63FH-1-0400	BET A		

SWEREF 99 RH 2000