


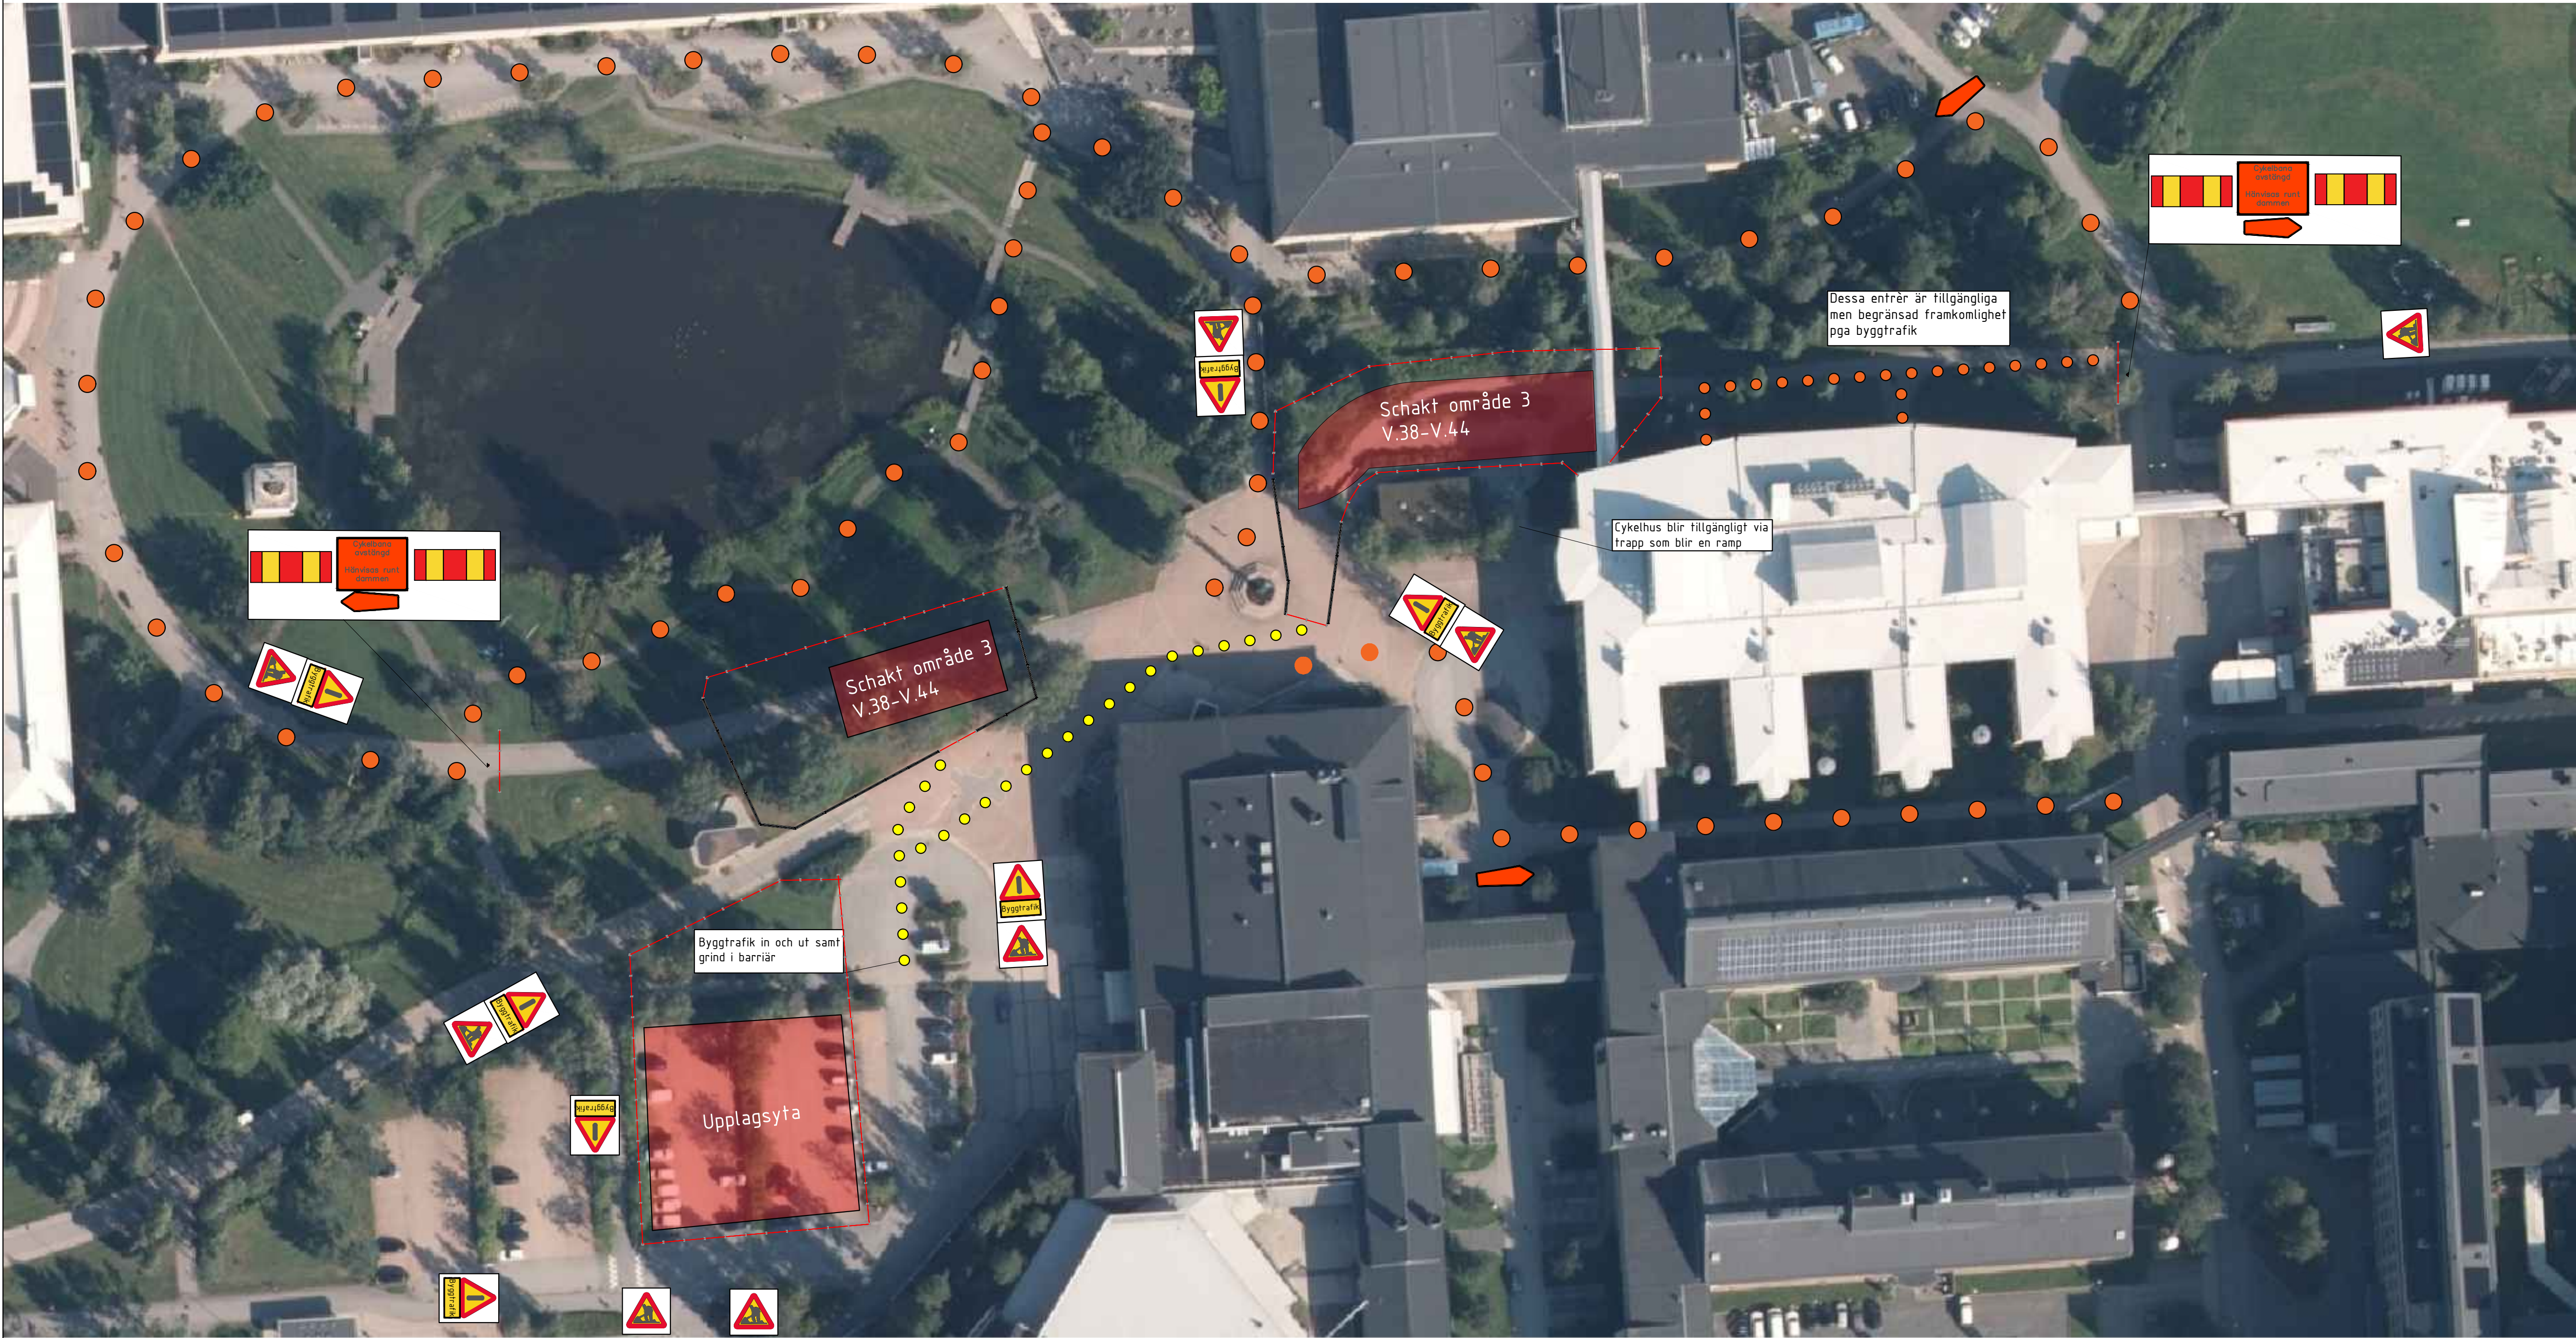

Info@roadrental.se
www.roadrental.se
08-34 53 53

Teckenförklaring:

- Arbetsområde.
- Position för flaggvakt.
- Utspetsning/tas bort.
- Befintlig skyltning.

Materialförteckning:

- Delta bloc 65s Kapacitetsklass T3/N2.
- Pro Guard CB Kapacitetsklass T3/N2.
- City barriär Kapacitetsklass T2.
- TA-balk.
- Kravallstaket.
- Byggstängsel.
- Däckbuffert.
- Fartgupp.
- Gångbro.
- Körplåt med lämpliga dimensioner.
- Körbro med lämpliga dimensioner.

TRAFIKANORDNINGSPLAN

Universum

Framtagen för



UMEÅ ENTREPRENAD AB

Väghållare

RITNINGNUMMER
UME-FN26010

DATUM
2026-05-28

Konstruerad av
Namn: Felix Näslund
Mobil: 072 074 09 00
Mail: Felix.naslund@roadrental.se

SKALA
A3 1:400

