


Planerat arbete V 39-41
Allmänna utrymmen

Planerat arbete V 39-41
Kontor


Planerat arbete V 39-41
Lektionssalar

Färdigställda rum

Mönstrade ytor med orange
ram tas i samråd med
verksamheten om behov
uppstår.

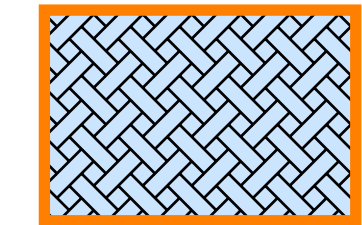

Arbete i enskilda
toaletter/frd/städ/
tekninkrum kan ske utan
avisering som "passjobb"

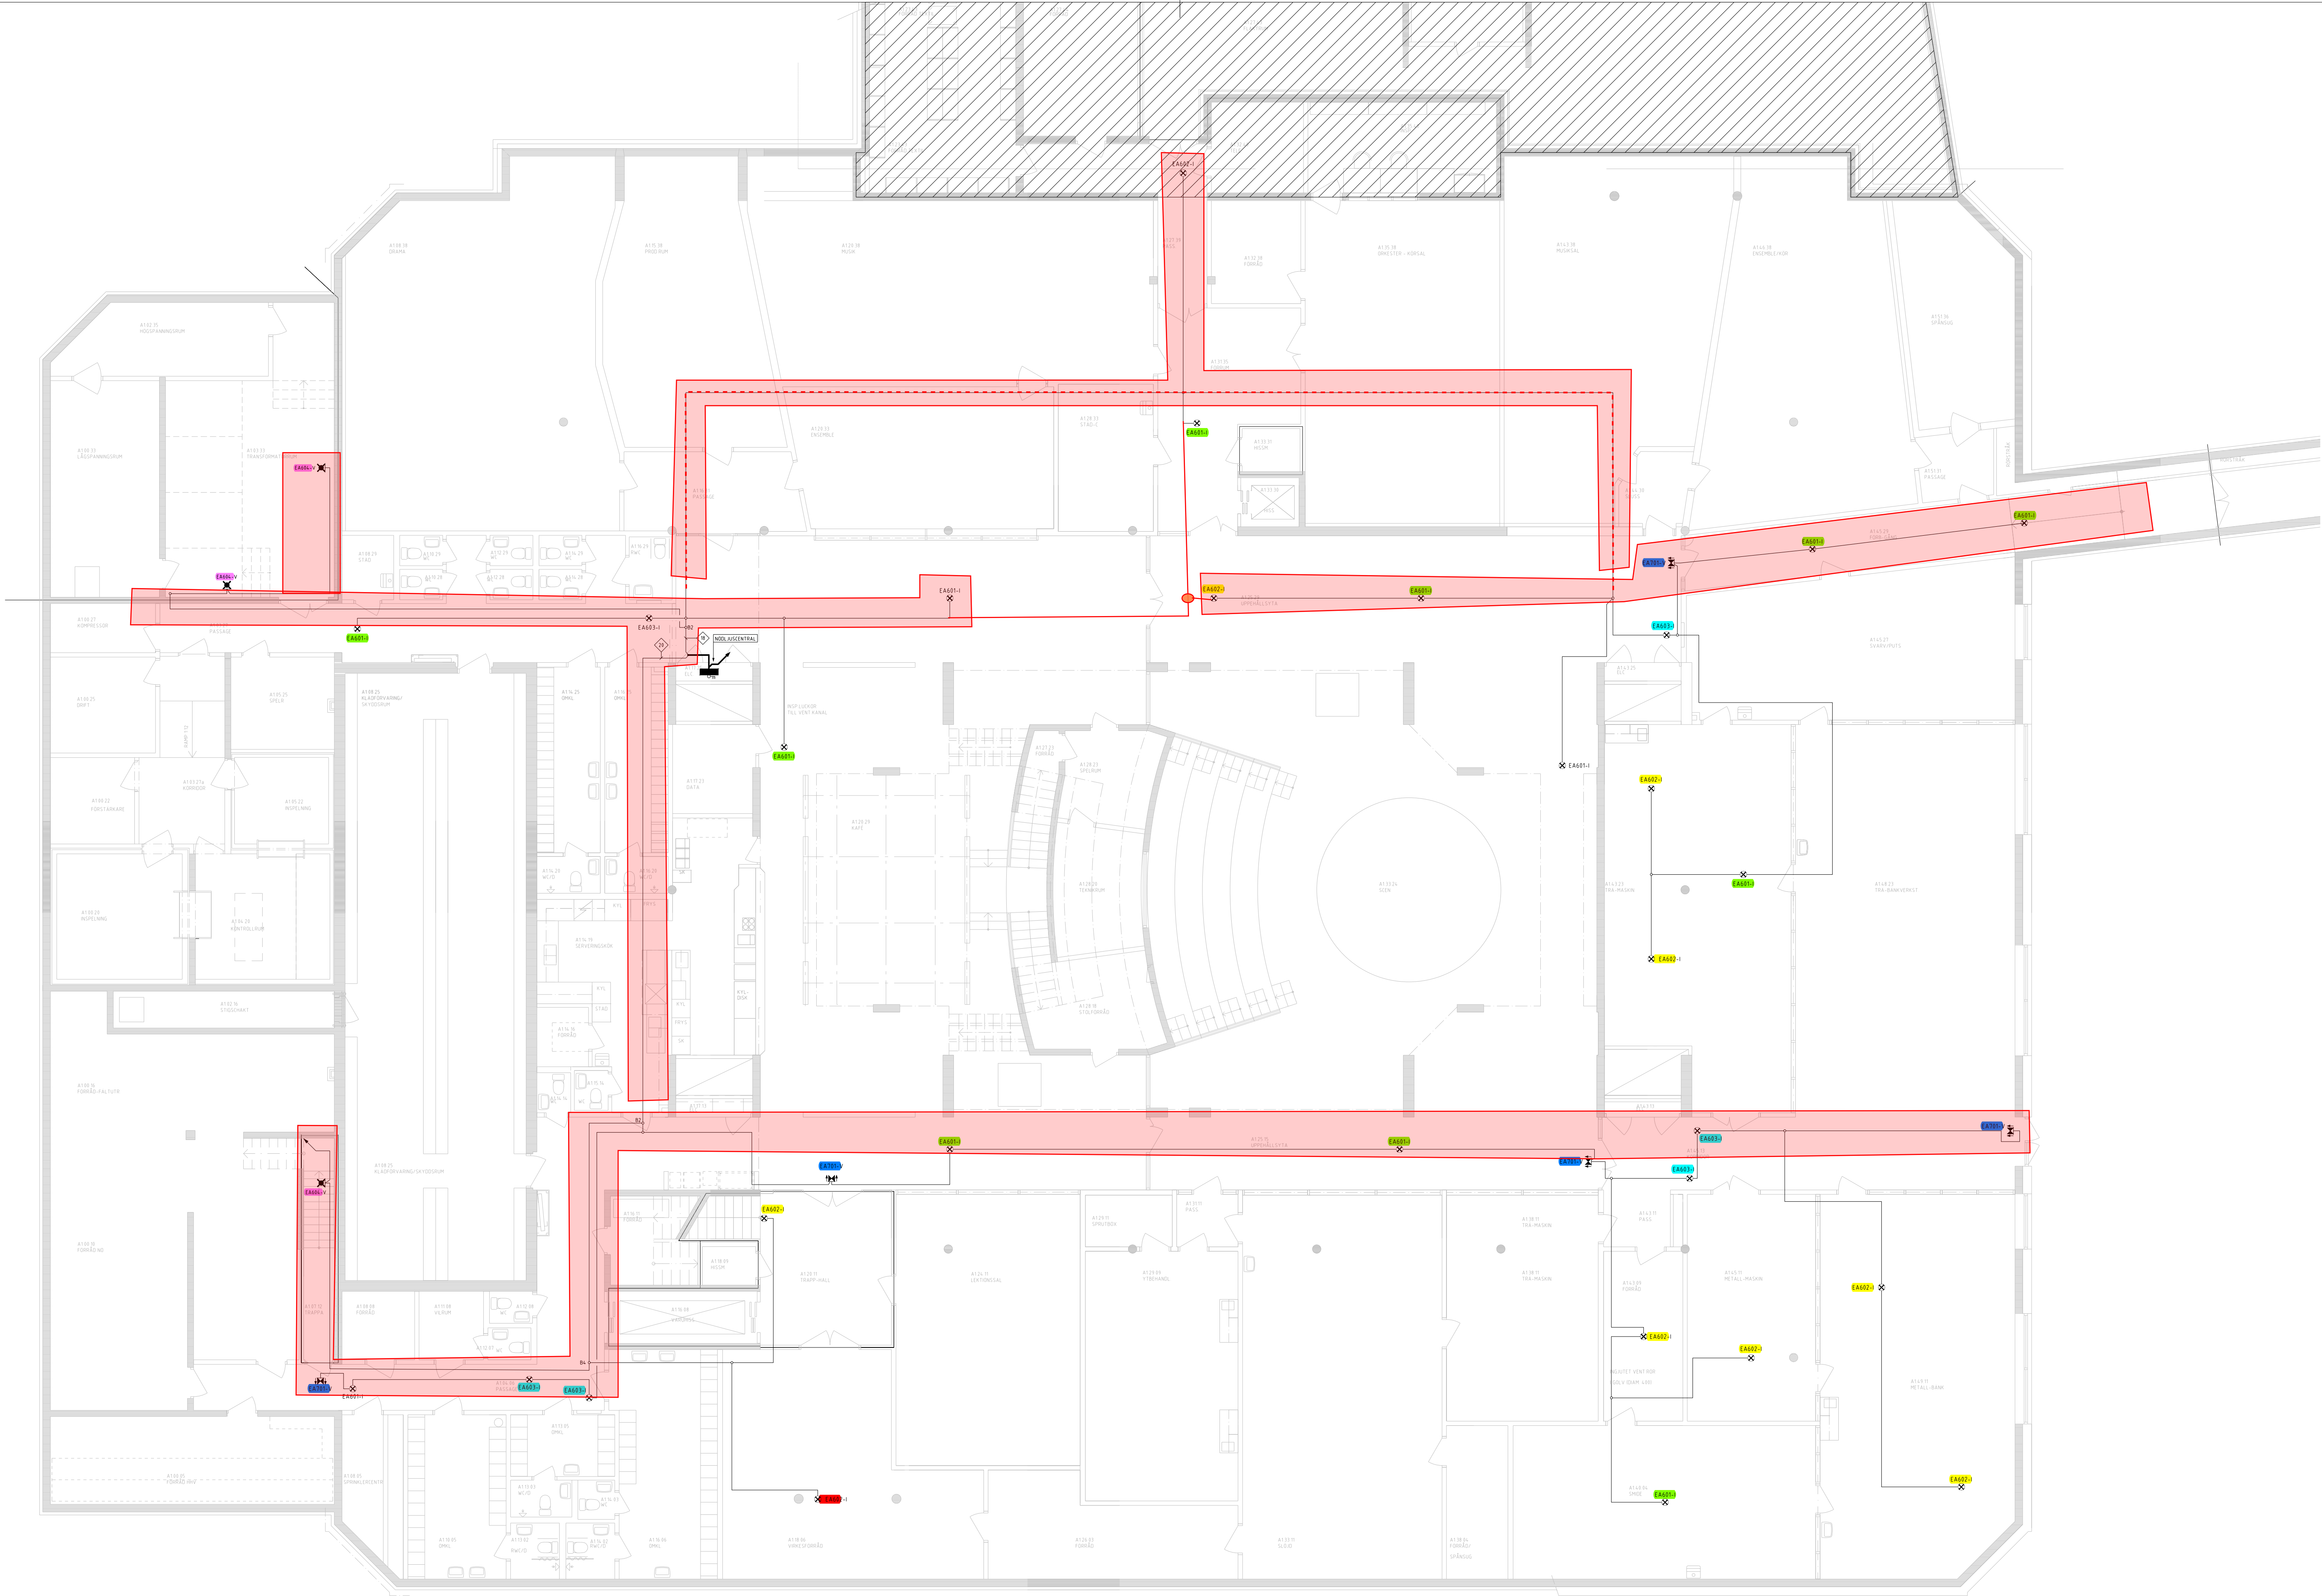

- FÖRKLARING
- DÄR ANNAT EJ ANGES GÄLLER
- SAMTLIGA KABLAR I HALOGENFRITT OCH SKÄRMAT UTFÖRANDE
- LEDNING TYP ALSECURE EQLD EASY 362,5mm² ELLER LKRVÄRIG
- B1 BRANDDOSA MED 1 ST 2A SÄKRING
 - B2 BRANDDOSA MED 2 ST 2A SÄKRING
 - B3 BRANDDOSA MED 1 ST 1A SÄKRING
 - B4 BRANDDOSA MED 2 ST 1A SÄKRING
 - XX-1 ANTAL ADRESSER PÅ SLINGA
 - EAxxx-1 NÖDLJUS ENLIGT ARMATÖRFÖRTECKNING, BILAGA 1
 - EA601 UTRYMMINGSVÄG, ELIPSFORMAD LJUSBILD
 - EA602 ÖPPEN YTA, CIRKELFORMAD LJUSBILD
 - EA603 JUSTERBAR LINS RIKTAS MOT BRANDREDSKAP/LÄRMKNAPPAR
 - EAxxx-x NÖDLJUS ENLIGT ARMATÖRFÖRTECKNING, BILAGA 1
 - EAxxx-x HÄNVISNINGSSKYLT ENLIGT ARMATÖRFÖRTECKNING, BILAGA 1
 - EAxxx-1 INFÄLLT MONTAGE
 - EAxxx-T UTANPÅLIGGANDE MONTAGE
 - EAxxx-V VÄGG MONTAGE
 - EAxxx-P PENDLAT MONTAGE

A	-	BYGGHANDLING	2026-06-05	MP
BET	ANT	ÄNDRINGEN AVSER	DATUM	SIGN

BYGGHANDLING

LOKALISERINGSGRUPP

AKADEMISKA HUS

Akademiska Hus AB akademiskahus.se	UPPDRAG NR 1320073964		RITAD AV M PERSSON		HANDLAGGARE A JOHANSSON	
	ANSÖKAN JÖRGEN ÅSTRÖM		KONSULET RAMBOLL SWEDEN AB		REV./REL. DATUM	
	DATUM 2026-06-05					
	REGISTRERINGSNUMMER J0008026		LÄRARHUSET PLAN 1 DEL 10			
HUSDEL -	PLAND 01	ANSV. PART E	NÖDBELYSNING			
REGISTRERINGSNUMMER		FORMAT A1L	SKALA 1:100	NUMMER E-63FH-1-0110	BET A	

SWEREF 99 RH 2000

Planerat arbete V 39-41

Almänna utrymmen

Planerat arbete V 39-41
Kontor

Planerat arbete V 39-41
Lektionssalar

Färdigställda rum

Mönstrade ytor med orange ram tas i samråd med verksamheten om behov uppstår.

**Arbete i enskilda
toaletter/frd/städ/
tekninkrum kan ske utan
avisering som "passjobb"**



FÖRKLARING

DÄR ANNAT EJ ANGES GÄLLER

SAMTLIGA KABLAR I HALOGENFRITT OCH SKÄRMAT UTFÖRANDE.
LEDNING TYP ALSECURE EQLQ EASY 3G2,5mm² ELLER LIKVÄRDIG

BRANDDOSA MED 1 ST 2A SÄKRING

BRANDDOSA MED 2 ST 2A SÄKRING

BRANDDOSA MED 1 ST 1A SÄKRING

BRANDDOSA MED 2 ST 1A SÄKRING

XX ANTAL ADRESSER PÅ SLINGA

EAxxx-x NÖDLJUS ENLIGT ARMATURFÖRTECKNING, BILAGA 1
EA601 UTRYMMNINGSVÄG. ELIPSFÖRMAD LJUSBILD
EA602 ÖPPEN YTA. CIRKELFORMAD LJUSBILD
EA603 JUSTERBAR LINS RIKTAS MOT
BRANDREDSKAP/LARMKNAPPAR

 NÖDLJUS ENLIGT ARMATURFÖRTECKNING, BILAGA 1
EAxxx-x

 HÄNVISNINGSSKYLT ENLIGT ARMATURFÖRTECKNING,
E Axxx-x BILAGA 1

EAXXX-I INFLÄLLT MONTAGE

EAxxx-T UTANPÅLIGGANDE MONTAGE


EAxxx-V VÄGG MONTAGE

EAXXX-P PENDLAT MONTAGE

A	-	BYGGHANDLING	2026-06-05	A
BET	ANT	ÄNDRINGEN AVSER	DATUM	SIGN

BYGGHANDLING

LOKALISERINGSFIGUR	
--------------------	--

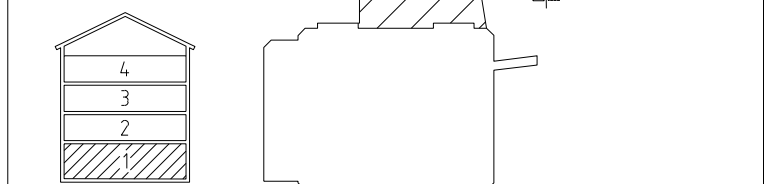

Akademisk Hus AB akademiskhus.se	UPDRAG NR 1320073964		RITAD AV M PERSSON		HANDLAGGARE A JOHANSSON
	ANSVARIG JÖRGEN ÅSTRÖM				
	KONSULT RAMBOLL SWEDEN AB				
	DATUM 2026-06-05		REV./REL. DATUM		
	REGISTRATIONS- STADSLINJE 6.6		LARARHUSET PLAN 1 DEL 20		
BYGGNADSVÄRKSNUMMER J0008026					
HUSDEL =	PLAND 01	ANSV. PART E	NODBELYSNING		
REGISTRERINGSNUMMER	FORMAT A1L	SKALA 1:100	NUMMER E-63FH-1-0120	BET A	

Planerat arbete V 39-41
Allmänna utrymmen


Planerat arbete V 39-41
Kontor

Planerat arbete V 39-41
Lektionssalar

Färdigställda rum

Mönstrade ytor med orange
ram tas i samråd med
verksamheten om behov
uppstår.

Arbete i enskilda
toaletter/frd/städ/
tekninkrum kan ske utan
avisering som "passjobb"

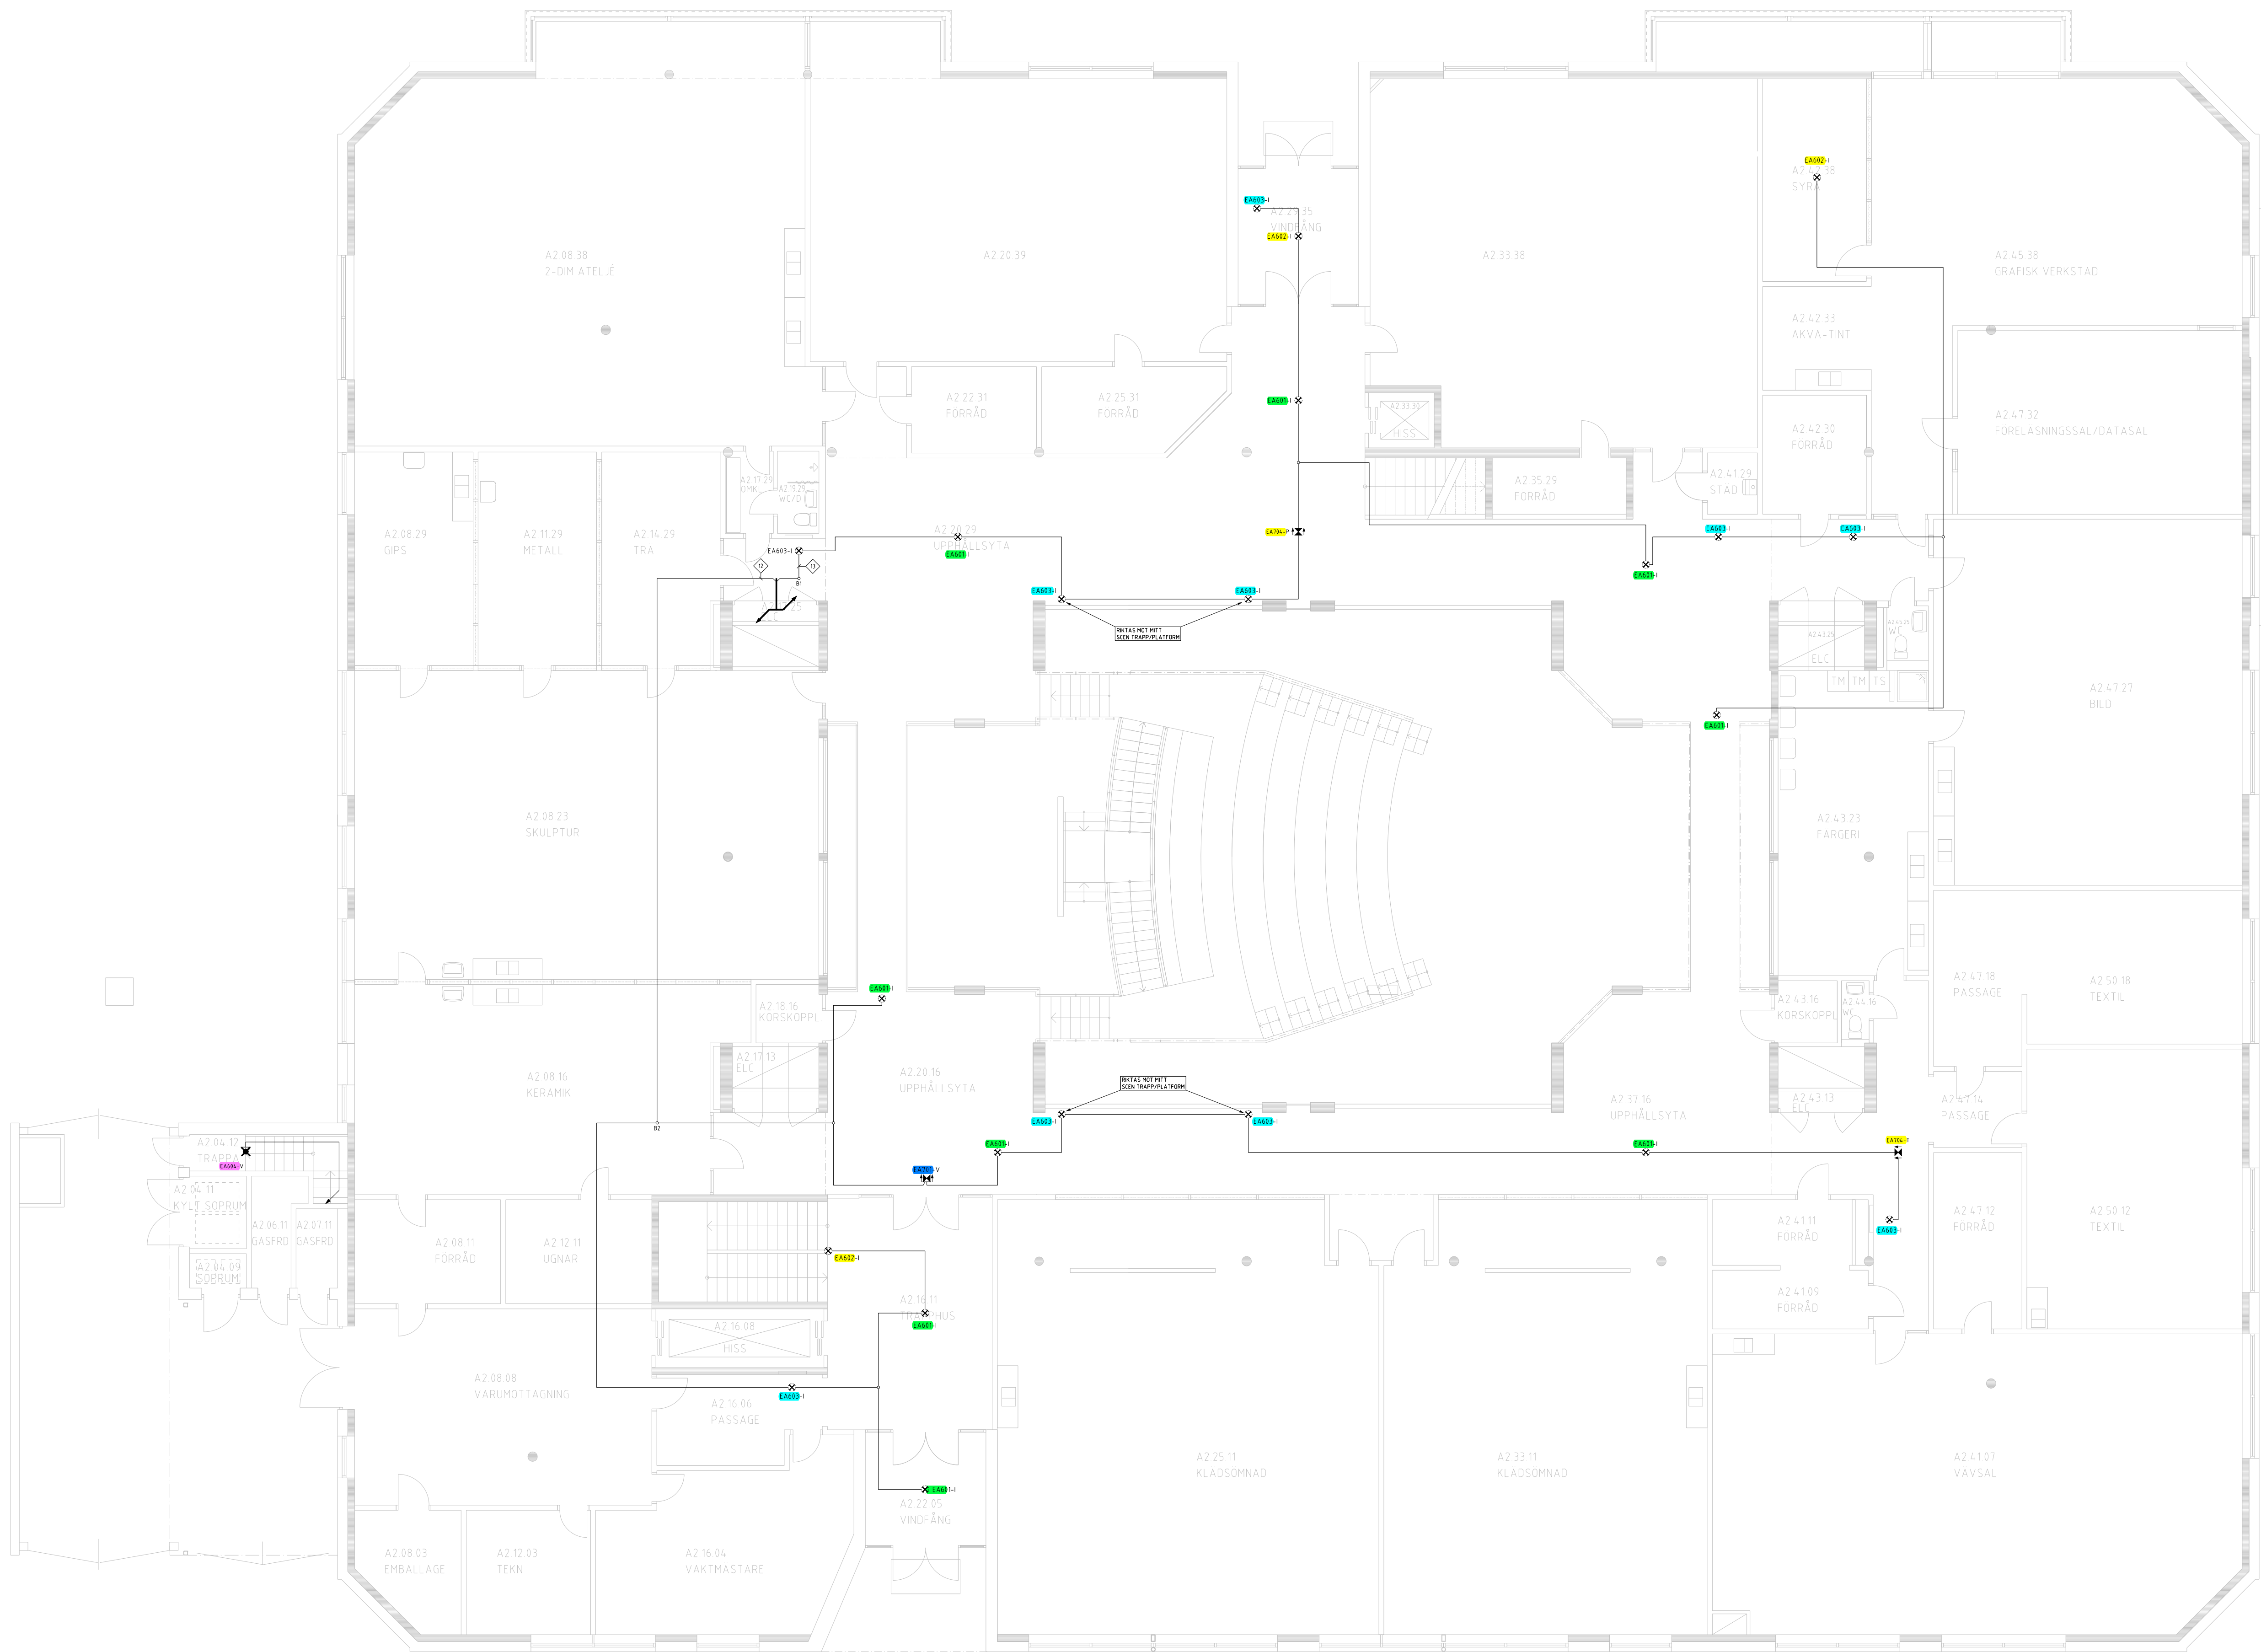

- FÖRKLARING
- DÄR ANNAT EJ ANGES GÄLLER
- SAMTLIGA KABLAR I HALOGENFRITT OCH SKÄRMAT UTFÖRANDE
- LEDNING TYP ALSECURE EQLD EASY 362,5mm² ELLER LKVRÄDIG
- B1 BRANDDOSA MED 1 ST 2A SÄKRING
- B2 BRANDDOSA MED 2 ST 2A SÄKRING
- B3 BRANDDOSA MED 1 ST 1A SÄKRING
- B4 BRANDDOSA MED 2 ST 1A SÄKRING
- XX-1 ANTAL ADRESSER PÅ SLINGA
- EA601 NÖDLJUS ENLIGT ARMATURFÖRTECKNING, BILAGA 1
- EA601 UTRYMMINGSVÄG, ELIPSFORMAD LJUSBILD
- EA602 ÖPPEN YTA, CIRKELFORMAD LJUSBILD
- EA603 JUSTERBAR LINS RIKTAS MOT BRANDREDSKAP/LÄRMKNAPPAR
- EA604 NÖDLJUS ENLIGT ARMATURFÖRTECKNING, BILAGA 1
- EA605 HÄNVISNINGSSKYLT ENLIGT ARMATURFÖRTECKNING, BILAGA 1
- EA606 INFLÄTT MONTAGE
- EA607 UTANPÅLIGGANDE MONTAGE
- EA608 VÄGG MONTAGE
- EA609 PENDLAT MONTAGE

A	-	BYGGHANDLING	2026-06-05	A
BET	ANT	ÄNDRINGEN AVSER	DATUM	SIGN

BYGGHANDLING

LOKALISERINGSGRUPP

AKADEMISKA HUS

Akademiska Hus AB akademiskahus.se	UPPDRAG NR 1320073964		RITAD AV M. PERSSON		HANDLAGGARE A. JOHANSSON		
	ANSÖRARE JÖRGEN ÅSTRÖM						
	KONSULT RAMBOLL SWEDEN AB						
	DATUM 2026-06-05		REV./REL. DATUM				
	REGISTRERASTIDET STADSLIDEN 6:6		LARARHUSET PLAN 2				
BYGGNADSVÄRKSNUMMER J0008026		NÖDBELYSNING					
HUSDEL -	PLAND 02	ANSV. PART E	FORMAT A1L		SKALA 1:100	NUMMER E-63FH-1-0200	BET A
REGISTRERINGSNUMMER		SWEREF 99 RH 2000					

Planerat arbete V 39-41
Allmänna utrymmen


Planerat arbete V 39-41
Kontor

Planerat arbete V 39-41
Lektionssalar

Färdigställda rum

Mönstrade ytor med orange
ram tas i samråd med
verksamheten om behov
uppstår.

Arbete i enskilda
toaletter/frd/städ/
tekninkrum kan ske utan
avisering som "passjobb"

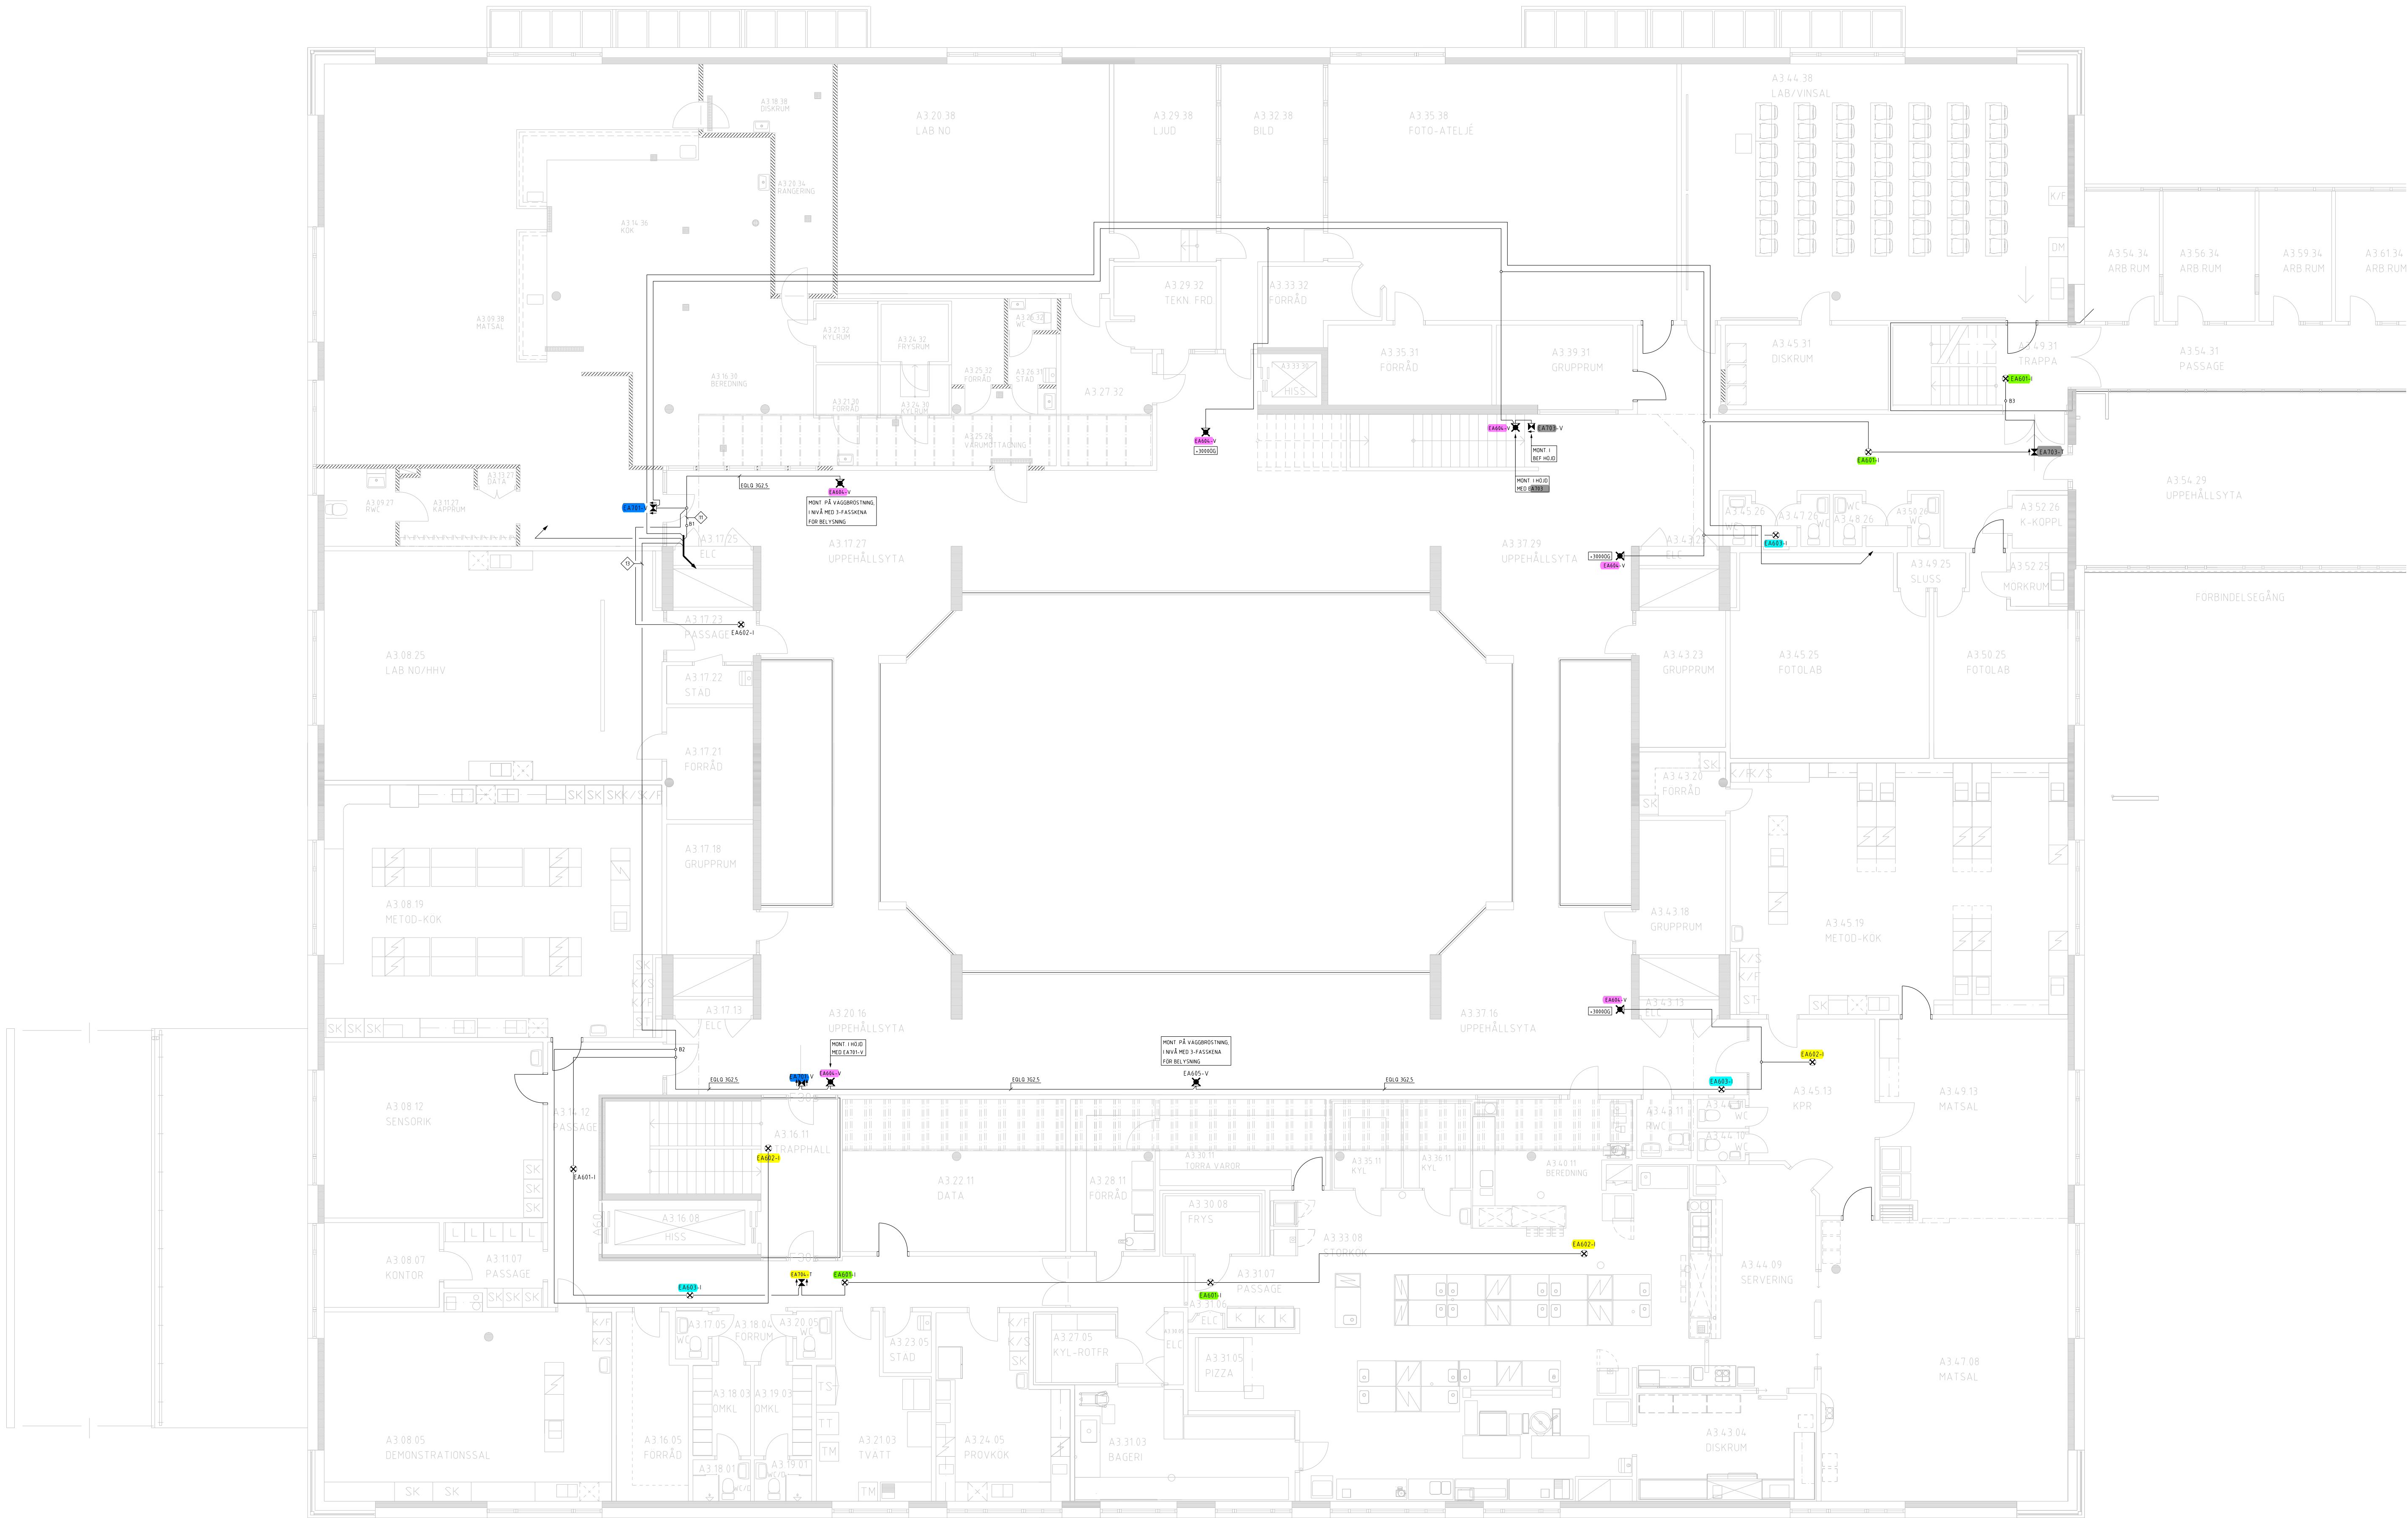

- FÖRKLARING**
DÄR ANNAT EJ ANGES GÄLLER
SAMTLIGA KABLAR I HALOGENFRITT OCH SKÄRMAT UTFÖRANDE
LEDNING TYP ALSECURE EQL EASY 362,5mm² ELLER LKVARIDG
- BRANDDOSA MED 1 ST 2A SÄKRING
 - BRANDDOSA MED 2 ST 2A SÄKRING
 - BRANDDOSA MED 1 ST 1A SÄKRING
 - BRANDDOSA MED 2 ST 1A SÄKRING
 - ANTAL ADRESSER PÅ SLINGA
 - NÖDLJUS ENLIGT ARMATURFÖRTECKNING, BILAGA 1
EA601 UTRYMMINGSVÄG. ELIPSFORMAD LJUSBILD
EA602 ÖPPEN YT. CIRKELFORMAD LJUSBILD
EA603 JUSTERBAR LINS RIKTAS MOT BRANDREDSKAP/LARMKNAPPAR
 - NÖDLJUS ENLIGT ARMATURFÖRTECKNING, BILAGA 1
 - HÄNVISNINGSSKYLT ENLIGT ARMATURFÖRTECKNING, BILAGA 1
 - INFÄLLT MONTAGE
 - UTANPÅLIGGANDE MONTAGE
 - VÄGG MONTAGE
 - PENDLAT MONTAGE

A	-	BYGGHANDLING	2026-06-05	MP
BET	ANT	ÄNDRINGEN AVSER	DATUM	SIGN

BYGGHANDLING

LOKALISERINGSGRUPP

AKADEMISKA HUS

Akademiska Hus AB akademiskahus.se	UPPDRAG NR 1320073964		RITAD AV M. PERSSON	HANDLAGGARE A. JOHANSSON
	ANSÖR JÖRGEN ÅSTRÖM			
	KONSULT RAMBOLL SWEDEN AB			
	DATUM 2026-06-05		REV./REL. DATUM	
REGISTRERINGSNUMMER STADSLIDEN 6:6	LÄRARHUSET			
BYGGNADSKONSTRUKTION J0008026	PLAN 3			
HUSID -	PLAND 03	ANSV. PART E	NODBELYSNING	
REGISTRERINGSNUMMER	FORMAT A1L	SKALA 1:100	NUMMER E-63FH-1-0300	BET A

Planerat arbete V 39-41
Allmänna utrymmen


Planerat arbete V 39-41
Kontor

Planerat arbete V 39-41
Lektionssalar

Färdigställda rum

Mönstrade ytor med orange
ram tas i samråd med
verksamheten om behov
uppstår.

Arbete i enskilda
toaletter/frd/städ/
tekninkrum kan ske utan
avisering som "passjobb"

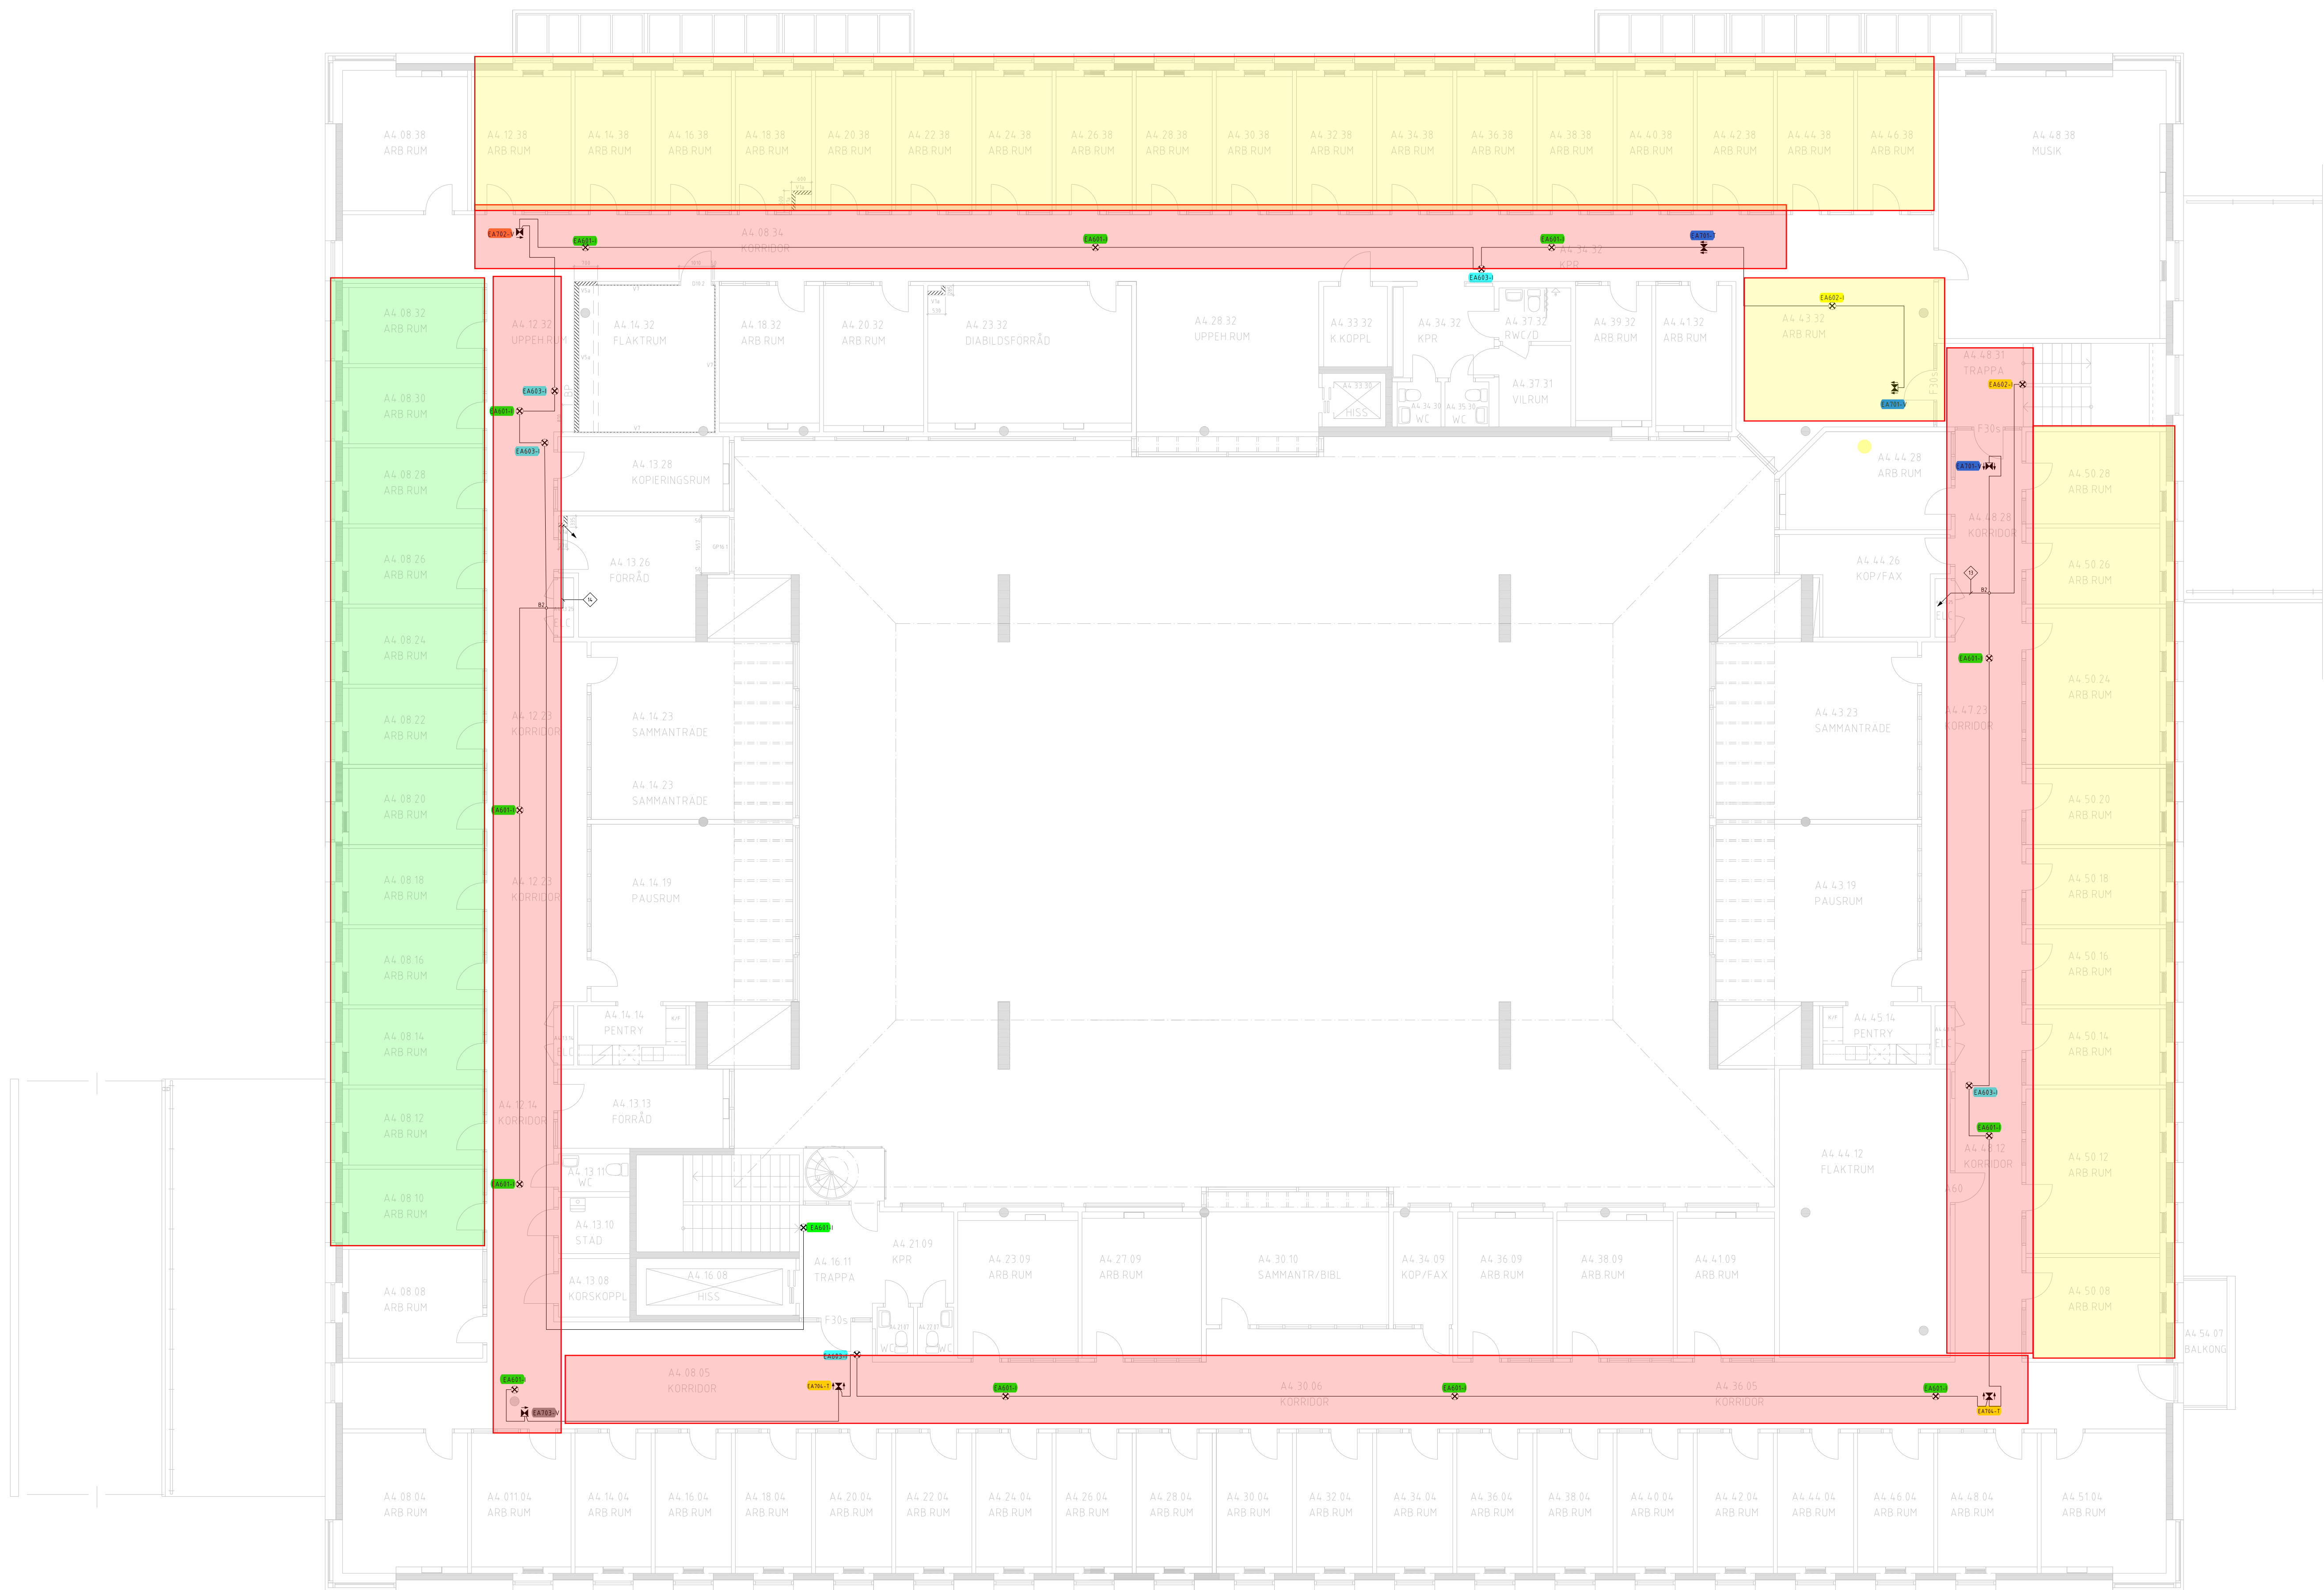

- FÖRKLARING
- DÄR ANNAT EJ ANGES GÄLLER
- SAMTLIGA KABLAR I HALOGENFRITT OCH SKÄRMAT UTFÖRANDE
- LEDNING TYP ALSECURE ELOO EASY 362,5mm² ELLER LKVRÄDIG
- B1 BRANDDOSA MED 1 ST 2A SÄKRING
- B2 BRANDDOSA MED 2 ST 2A SÄKRING
- B3 BRANDDOSA MED 1 ST 1A SÄKRING
- B4 BRANDDOSA MED 2 ST 1A SÄKRING
- ◇ XX- ANTAL ADRESSER PÅ SLINGA
- ✕ EAXXX- NÖDLJUS ENLIGT ARMATURFÖRTECKNING, BILAGA 1
- EA601 UTRYMMINGSVÄG, ELIPSFÖRMAD LJUSBILD
- EA602 ÖPPEN YTA, CIRKELFÖRMAD LJUSBILD
- EA603 JUSTERBAR LINS RIKTAS MOT BRANDREDSKAP/LARMKNAPPAR
- ✕ EAXXX-X NÖDLJUS ENLIGT ARMATURFÖRTECKNING, BILAGA 1
- ✕ EAXXX-X HÄNVISNINGSSKYLTT ENLIGT ARMATURFÖRTECKNING, BILAGA 1
- EAXXX-I INFLÄLLT MONTAGE
- EAXXX-T UTANPÅLIGGANDE MONTAGE
- EAXXX-V VÄGG MONTAGE
- EAXXX-P PENDLAT MONTAGE

A	-	BYGGHANDLING	2026-06-05	MP
BET	ANT	ÄNDRINGEN AVSER	DATUM	SIGN

BYGGHANDLING

LOKALISERINGSDIAGRAM

AKADEMISKA HUS

Akademiska Hus AB akademiskahus.se	UPPDRAG NR 1320073964		RITAD AV M. PERSSON		HANDLAGGARE A. JOHANSSON		
	ANSÖRARE JÖRGEN ÅSTRÖM						
	KONSULT RAMBOLL SWEDEN AB						
	DATUM 2026-06-05		REV./REL. DATUM				
REGISTERFÄSTHET STADSLIDEN 6:6		LARARHUSET PLAN 4					
BYGGNADSVÄRKSNUMMER J0008026		NODBELYSNING					
HUSDEL -	PLAND 04	ANSV. PART E	FORMAT A1L		SKALA 1:100	NUMMER E-63FH-1-04.00	BET A
REGISTERINGSNUMMER							