Planerat arbete V 48-51
Allmänna utrymmen

Planerat arbete V 48-51
Kontor

Planerat arbete V 48-51
Lektionssalar

Inget arbete V 48-51 Visst arbete återstår


Färdigställda rum

Arbete i allmänna utrymmen med nödljusanläggning pågår Hela perioden FÄRDIGSTÄLLT

Mönstrade ytor med orange ram tas i samråd med verksamheten om behov uppstår.

Arbete i enskilda toaletter/frd/städ/ tekninkrum kan ske utan avisering som "passjobb"

GÄLLER ÄVEN KONTOR PLAN 4

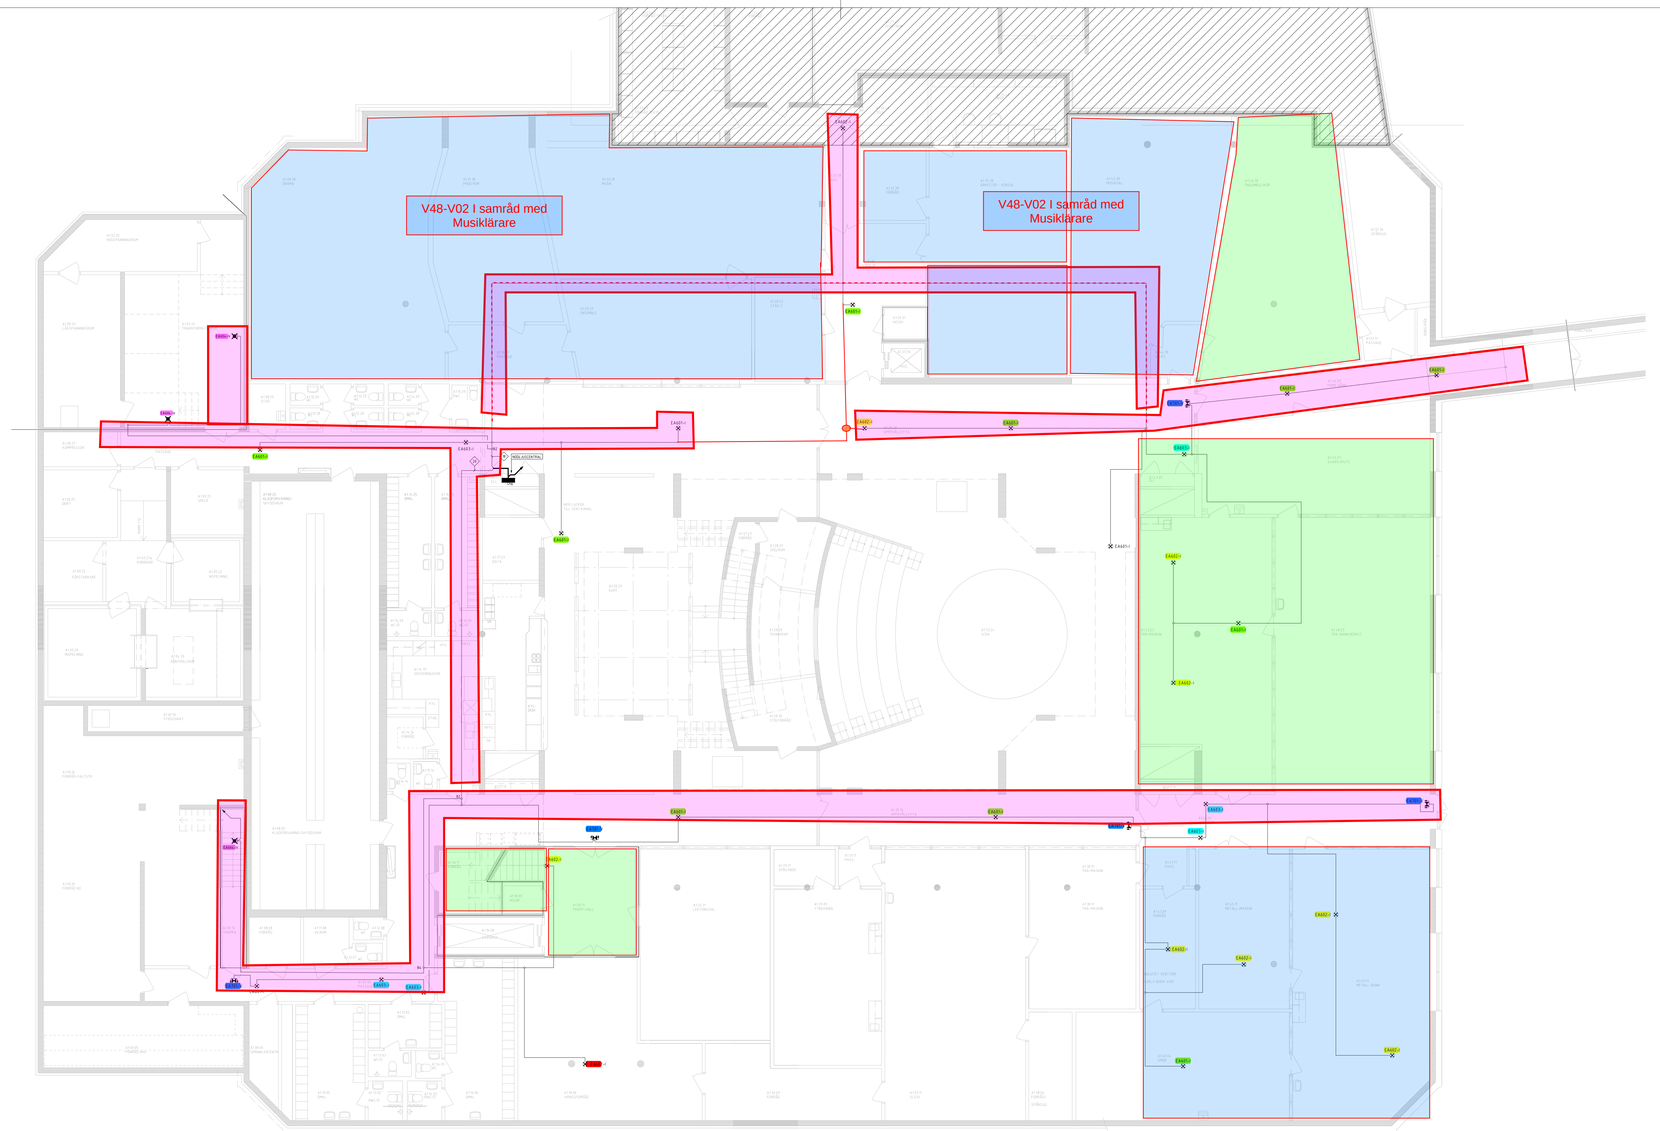

FÖRKLARING

DÄR ANNAT EJ ANGES GÄLLER
SAMTLIGA KABLAR I HALOGENFRITT OCH SKÄRMAT UTFÖRANDE
LEDNING TYP ALSECURE EQLG EASY 3G2,5mm² ELLER LIKVARDIG

- B1 BRANDDOSA MED 1 ST 2A SÄKRING
- B2 BRANDDOSA MED 2 ST 2A SÄKRING
- B3 BRANDDOSA MED 1 ST 1A SÄKRING
- B4 BRANDDOSA MED 2 ST 1A SÄKRING
- XX ANTAL ADRESSER PÅ SLINGA
- EAxxx-x NÖDLJUS ENLIGT ARMATURFÖRTECKNING, BILAGA 1
  - EA601 UTRYMMNINGSVÄG. ELIPSFORMAD LJUSBILD
  - EA602 ÖPPEN YTA. CIRKELFORMAD LJUSBILD
  - EA603 JUSTERBAR LINS RIKTAS MOT BRANDREDSKAP/LARMKNAPPAR
- EAxxx-x NÖDLJUS ENLIGT ARMATURFÖRTECKNING, BILAGA 1
- EAxxx-x HÄNVISNINGSSKYLT ENLIGT ARMATURFÖRTECKNING, BILAGA 1
- EAxxx-I INFÄLLT MONTAGE
- EAxxx-T UTANPÅLIGGANDE MONTAGE
- EAxxx-V VÄGG MONTAGE
- EAxxx-P PENDLAT MONTAGE

A	-	BYGGHANDLING	2026-06-05	MP
BET	ANT	ÄNDRINGEN AVSER	DATUM	SIGN

BYGGHANDLING

LOKALISERINGSFIGUR



AKADEMISKA HUS

Akademiska Hus AB
akademiskahus.se

UPPDRAG NR	RITAD AV	HANDLÄGGARE
1320073964	M. PERSSON	A. JOHANSSON

ANSVARIG
JORGEN ÅSTROM
KONSULT
RAMBOLL SWEDEN AB
DATUM
2026-06-05
REV./REL. DATUM

REGISTERFASTIGHET
STADSLIDEN 6:6
BYGGNADSVERKSNUMMER
10008026
HUSDEL
-
PLANID 01
ANSV. PART E

LARARHUSET
PLAN 1 DEL 10

NODBELYSNING

REGISTRERINGSNUMMER

FORMAT	SKALA	NUMMER	BET
A1L	1:100	E-63FH-1-0110	A

SWEREF 99 RH 2000

Planerat arbete V 48-51
Allmänna utrymmen

Planerat arbete V 48-51
Kontor

Planerat arbete V 48-51
Lektionssalar

Inget arbete V 48-51 Visst arbete återstår

Färdigställda rum

Arbete i allmänna utrymmen med nödljusanläggning pågår Hela perioden FÄRDIGSTÄLLT

Mönstrade ytor med orange ram tas i samråd med verksamheten om behov uppstår.

Arbete i enskilda toaletter/frd/städ/ tekninkrum kan ske utan avisering som "passjobb"

GÄLLER ÄVEN KONTOR PLAN 4



FÖRKLARING

DÄR ANNAT EJ ANGES GÄLLER
SAMTLIGA KABLAR I HALOGENFRITT OCH SKÄRMAT UTFÖRANDE.
LEDNING TYP ALSECURE EQLQ EASY 3G2,5mm² ELLER LIKVÄRDIG

- B1 BRANDDOSA MED 1 ST 2A SÄKRING
- B2 BRANDDOSA MED 2 ST 2A SÄKRING
- B3 BRANDDOSA MED 1 ST 1A SÄKRING
- B4 BRANDDOSA MED 2 ST 1A SÄKRING
- XX ANTAL ADRESSER PÅ SLINGA
- EAxxxx-x NÖDLJUS ENLIGT ARMATURFÖRTECKNING, BILAGA 1
  EA601 UTRYMMNINGSVÄG. ELIPSFORMAD LJUSBILD
  EA602 ÖPPEN YTA. CIRKELFORMAD LJUSBILD
  EA603 JUSTERBAR LINS RIKTAS MOT BRANDREDSKAP/LARMKNAPPAR
- EAxxxx-x NÖDLJUS ENLIGT ARMATURFÖRTECKNING, BILAGA 1
- EAxxxx-x HÄNVISNINGSSKYLT ENLIGT ARMATURFÖRTECKNING, BILAGA 1
- EAxxxx-I INFÄLLT MONTAGE
- EAxxxx-T UTANPÅLIGGANDE MONTAGE
- EAxxxx-V VÄGG MONTAGE
- EAxxxx-P PENDLAT MONTAGE

BET	ANT	ÄNDRINGEN AVSER	DATUM	SIGN
A	-	BYGGHANDLING	2026-06-05	A

BYGGHANDLING

LOKALISERINGSFIGUR

AKADEMISKA HUS

UPPDRAG NR: 1320073964	RITAD AV: M. PERSSON	HANDLÄGGARE: A. JOHANSSON
ANSVARIG: JORGEN ÅSTRÖM		
KONSULT: RAMBOLL SWEDEN AB		
DATUM: 2026-06-05	REV./REL. DATUM:	

Akademiska Hus AB
akademiskahus.se

REGISTERFASTIGHET: STADSLIDEN 6:6		
BYGGNADSVERKSNUMMER: J0008026		
HUSDEL: –	PLANID: 01	ANSV. PART: E
REGISTRERINGSNUMMER:		

LARARHUSET
PLAN 1 DEL 20

NODBELYSNING

FORMAT	SKALA	NUMMER	BET
A1L	1:100	E-63FH-1-0120	A

SWEREF 99 RH 2000

Planerat arbete V 48-51
Allmänna utrymmen

Planerat arbete V 48-51
Kontor

Planerat arbete V 48-51
Lektionssalar

Inget arbete V 48-51 Visst arbete återstår


Färdigställda rum

Arbete i allmänna utrymmen med nödljusanläggning pågår Hela perioden FÄRDIGSTÄLLT

Mönstrade ytor med orange ram tas i samråd med verksamheten om behov uppstår.

Arbete i enskilda toaletter/frd/städ/ tekninkrum kan ske utan avisering som "passjobb"

GÄLLER ÄVEN KONTOR PLAN 4

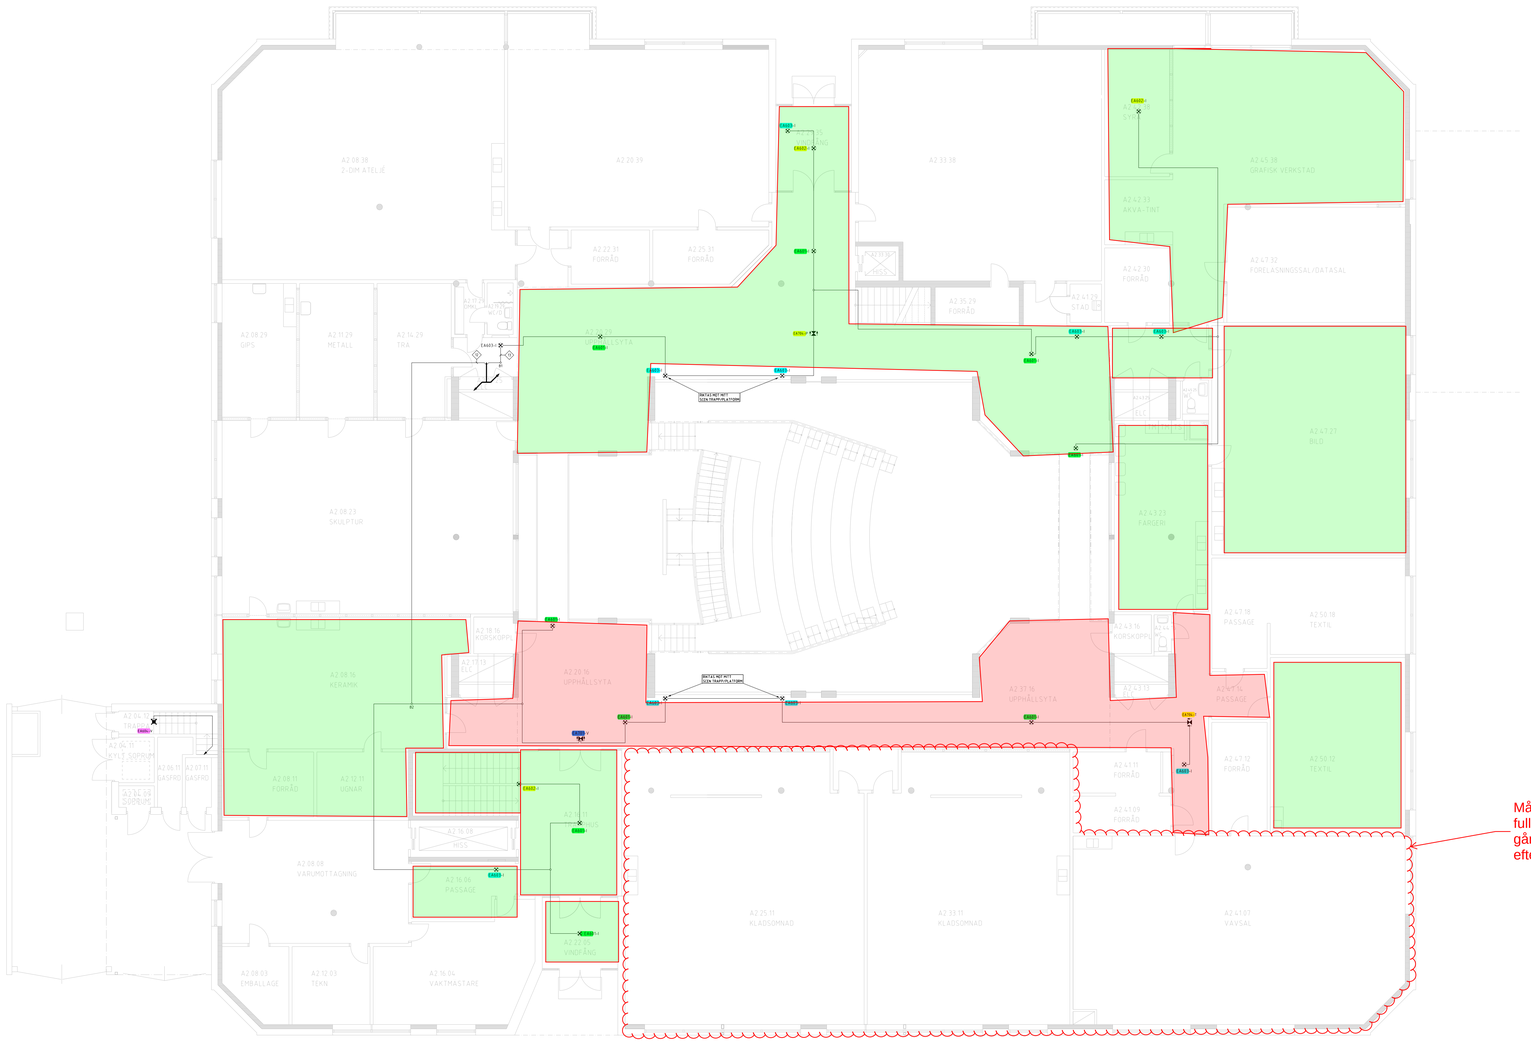

Många rum fullbokade hur går vi fram efter JUL ?

FÖRKLARING

DÄR ANNAT EJ ANGES GÄLLER
SAMTLIGA KABLAR I HALOGENFRITT OCH SKÄRMAT UTFÖRANDE
LEDNING TYP ALSECURE EQLG EASY 3G2,5mm² ELLER LIKVARDIG

- B1 BRANDDOSA MED 1 ST 2A SÄKRING
- B2 BRANDDOSA MED 2 ST 2A SÄKRING
- B3 BRANDDOSA MED 1 ST 1A SÄKRING
- B4 BRANDDOSA MED 2 ST 1A SÄKRING
- XX ANTAL ADRESSER PÅ SLINGA
- EAxxx-x NÖDLJUS ENLIGT ARMATURFÖRTECKNING, BILAGA 1
  EA601 UTRYMNINGSVÄG. ELIPSFORMAD LJUSBILD
  EA602 ÖPPEN YTA. CIRKELFORMAD LJUSBILD
  EA603 JUSTERBAR LINS RIKTAS MOT BRANDREDSKAP/LARMKNAPPAR
- EAxxx-x NÖDLJUS ENLIGT ARMATURFÖRTECKNING, BILAGA 1
- EAxxx-x HÄNVISNINGSSKYLT ENLIGT ARMATURFÖRTECKNING, BILAGA 1
- EAxxx-I INFÄLLT MONTAGE
- EAxxx-T UTANPÅLIGGANDE MONTAGE
- EAxxx-V VÄGG MONTAGE
- EAxxx-P PENDLAT MONTAGE

BET	ANT	ÄNDRINGEN AVSER	DATUM	SIGN
A	-	BYGGHANDLING	2026-06-05	A

BYGGHANDLING

LOKALISERINGSFIGUR

AKADEMISKA HUS

Akademiska Hus AB
akademiskahus.se

UPPDRAG NR 1320073964	RITAD AV M. PERSSON	HANDLÄGGARE A. JOHANSSON
ANSVARIG JORGEN ÅSTRÖM		
KONSULT RAMBOLL SWEDEN AB		
DATUM 2026-06-05	REV./REL. DATUM	

REGISTERFASTIGHET STADSLIDEN 6:6
BYGGNADSVERKSNUMMER J0008026
HUSDEL –
PLAN/D 02
ANSV. PART E
REGISTRERINGSNUMMER

LARARHUSET
PLAN 2

NODBELYSNING

FORMAT	SKALA	NUMMER	BET
A1L	1:100	E-63FH-1-0200	A

SWEREF 99 RH 2000

Planerat arbete V 48-51
Allmänna utrymmen

Planerat arbete V 48-51
Kontor

Planerat arbete V 48-51
Lektionssalar

Inget arbete V 48-51 Visst arbete återstår


Färdigställda rum

Arbete i allmänna utrymmen med nödljusanläggning pågår Hela perioden FÄRDIGSTÄLLT

Mönstrade ytor med orange ram tas i samråd med verksamheten om behov uppstår.

Arbete i enskilda toaletter/frd/städ/ tekninkrum kan ske utan avisering som "passjobb"

GÄLLER ÄVEN KONTOR PLAN 4

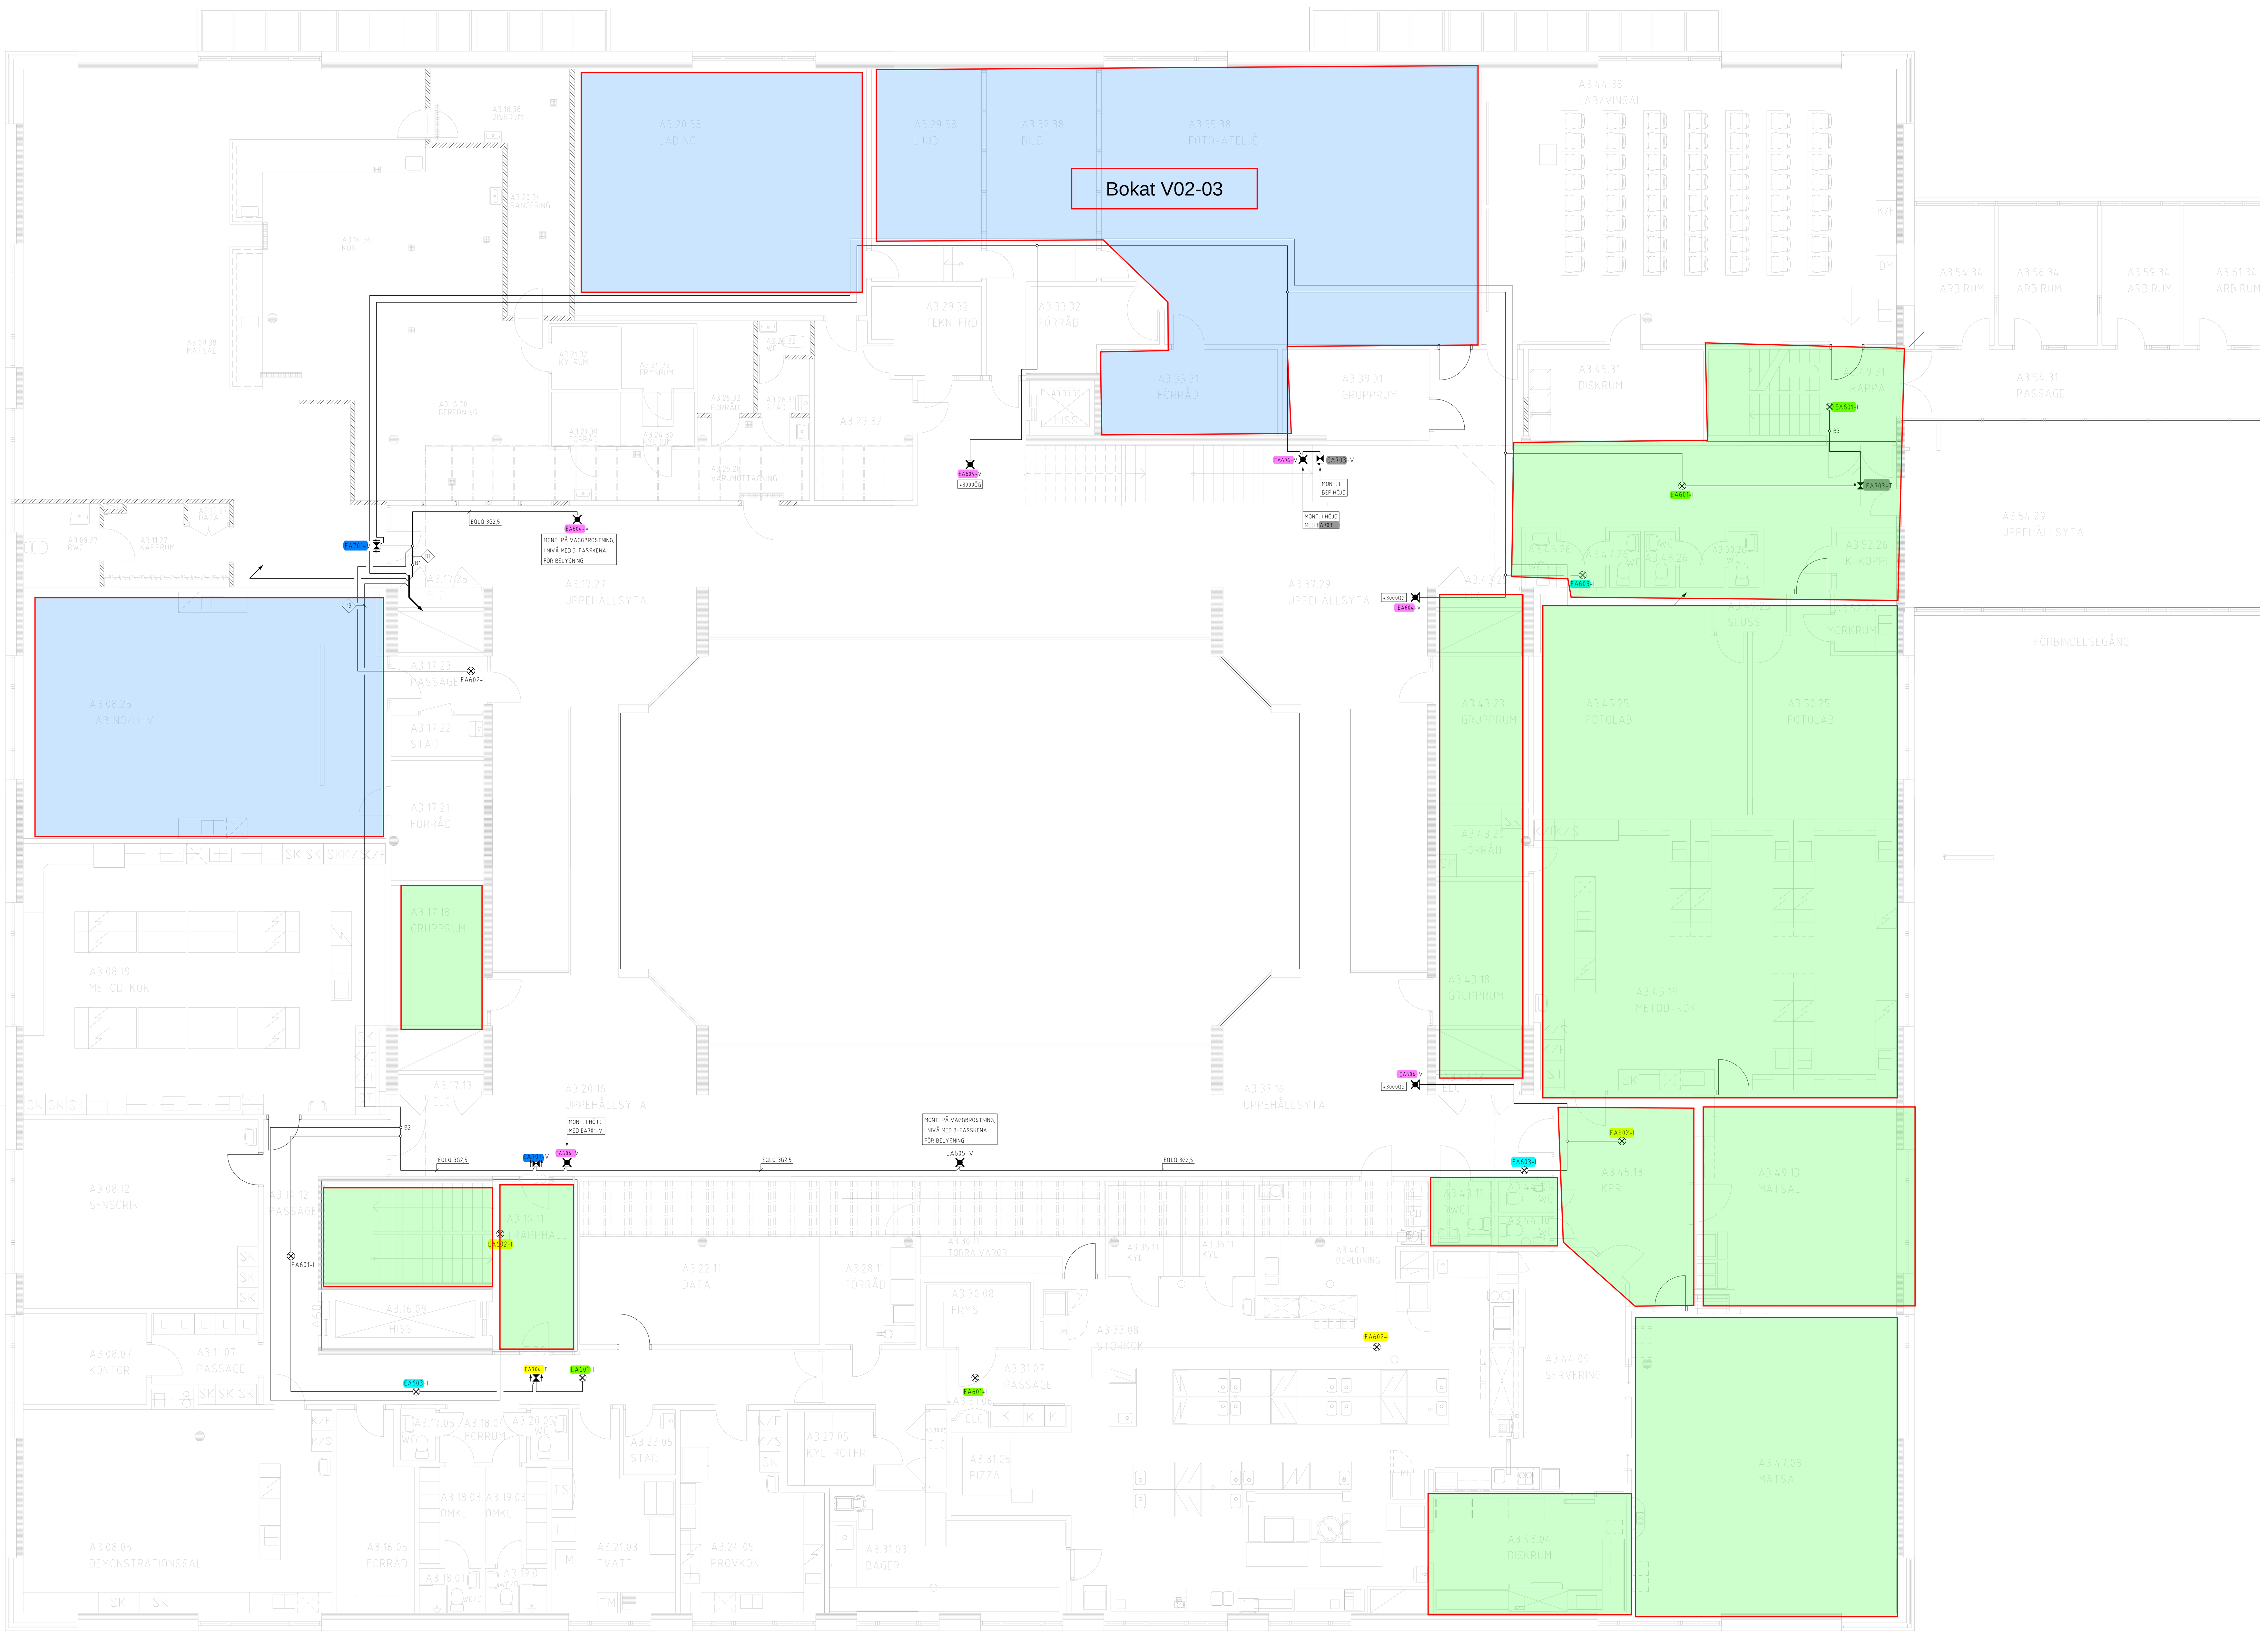

FÖRKLARING

DÄR ANNAT EJ ANGES GÄLLER

SAMTLIGA KABLAR I HALOGENFRITT OCH SKÄRMAT UTFÖRANDE.
LEDNING TYP ALSECURE EQLQ EASY 3G2,5mm² ELLER LIKVÄRDIG

- B1 BRANDDOSA MED 1 ST 2A SÄKRING
- B2 BRANDDOSA MED 2 ST 2A SÄKRING
- B3 BRANDDOSA MED 1 ST 1A SÄKRING
- B4 BRANDDOSA MED 2 ST 1A SÄKRING
- XX ANTAL ADRESSER PÅ SLINGA
- EAxxx-x NÖDLJUS ENLIGT ARMATURFÖRTECKNING, BILAGA 1
  - EA601 UTRYMMNINGSVÄG. ELIPSFORMAD LJUSBILD
  - EA602 ÖPPEN YTA. CIRKELFORMAD LJUSBILD
  - EA603 JUSTERBAR LINS RIKTAS MOT BRANDREDSKAP/LARMKNAPPAR
- EAxxx-x NÖDLJUS ENLIGT ARMATURFÖRTECKNING, BILAGA 1
- EAxxx-x HÄNVISNINGSSKYLT ENLIGT ARMATURFÖRTECKNING, BILAGA 1
- EAxxx-I INFLÄLLT MONTAGE
- EAxxx-T UTANPÅLIGGANDE MONTAGE
- EAxxx-V VÄGG MONTAGE
- EAxxx-P PENDLAT MONTAGE

BET	ANT	ÄNDRINGEN AVSER	DATUM	SIGN
A	-	BYGGHANDLING	2026-06-05	MP

BYGGHANDLING

LOKALISERINGSFIGUR

AKADEMISKA HUS

Akademiska Hus AB
akademiskahus.se

UPPDRAG NR	1320073964
RITAD AV	M. PERSSON
HANDLÄGGARE	A. JOHANSSON
ANSVARIG	JÖRGEN ÅSTRÖM
KONSULT	RAMBOLL SWEDEN AB
DATUM	2026-06-05
REV./REL. DATUM	
REGISTERFASTIGHET	STADSLIDEN 6:6
BYGGNADSVERKSNUMMER	J0008026
HUSDEL	-
PLANID	03
ANSV. PART	E
REGISTRERINGSNUMMER	
FORMAT	A1L
SKALA	1:100
NUMMER	E-63FH-1-0300
BET	A

LÄRARHUSET
PLAN 3

NÖDBELYSNING

SWEREF 99 RH 2000

Planerat arbete V 48-51
Allmänna utrymmen

Planerat arbete V 48-51
Kontor Passjobb tas vid tillfälle efter dialog.

Planerat arbete V 48-51
Lektionssalar

Inget arbete V 48-51 Visst arbete återstår


Färdigställda rum

Arbete i allmänna utrymmen med nödljusanläggning pågår Hela perioden FÄRDIGSTÄLLT

Mönstrade ytor med orange ram tas i samråd med verksamheten om behov uppstår.

Arbete i enskilda toaletter/frd/städ/ tekninkrum kan ske utan avisering som "passjobb"

GÄLLER ÄVEN KONTOR PLAN 4

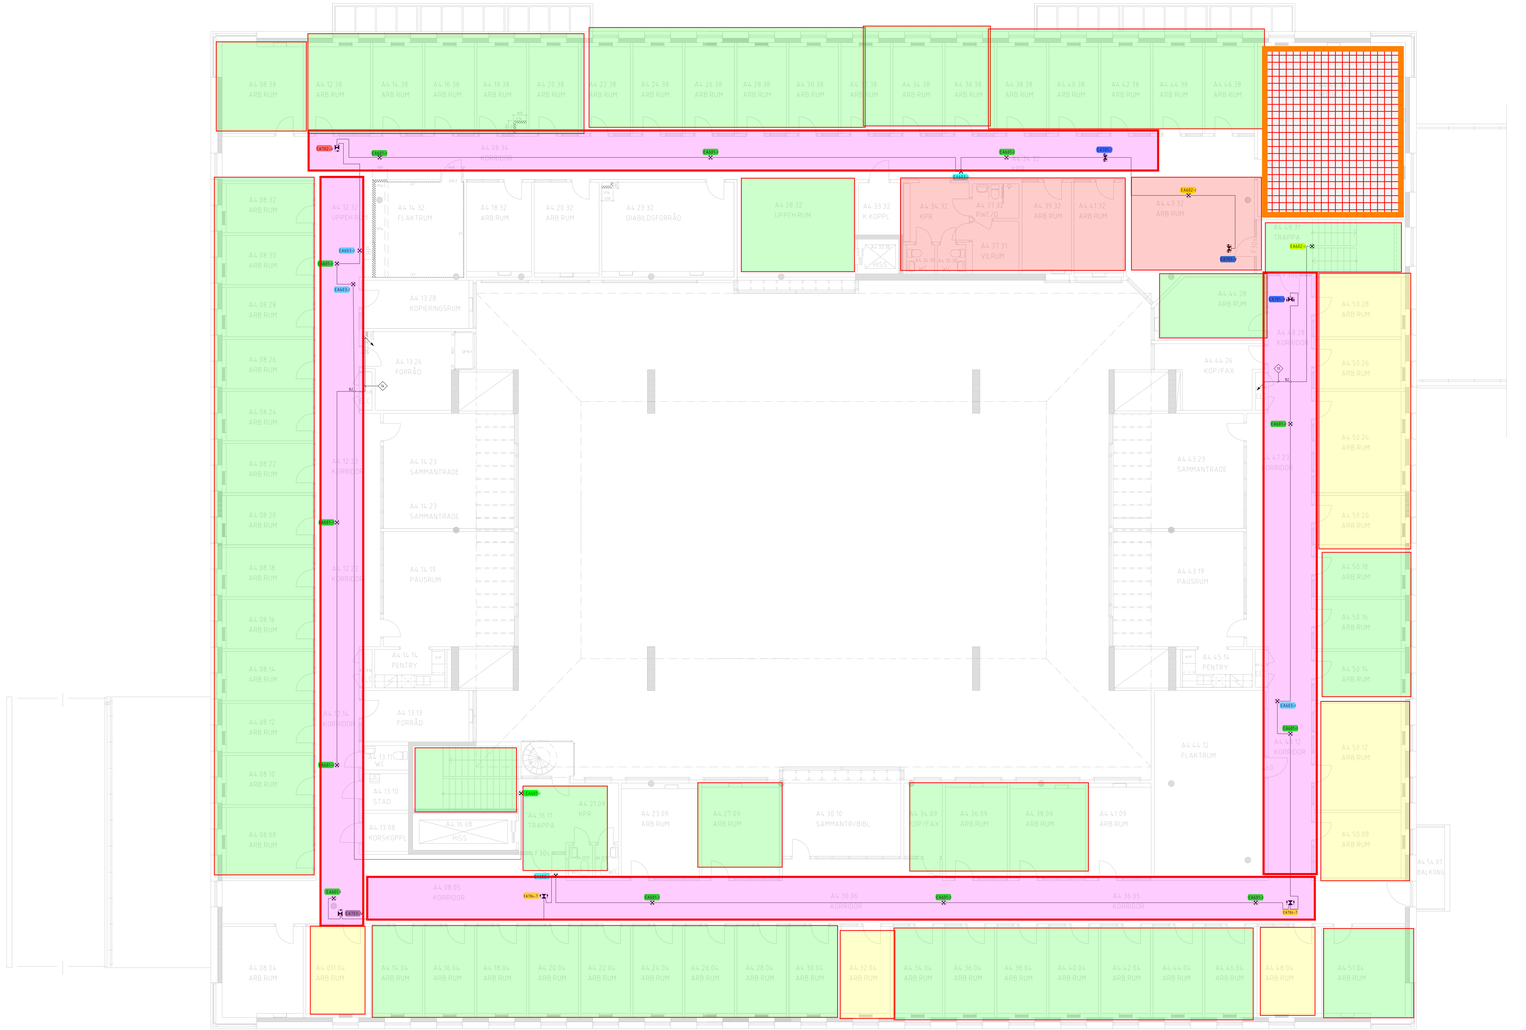

FÖRKLARING

DÄR ANNAT EJ ANGES GÄLLER
SAMTLIGA KABLAR I HALOGENFRITT OCH SKÄRMAT UTFÖRANDE
LEDNING TYP ALSECURE EQLG EASY 3G2,5mm² ELLER LIKVARDIG

- BRANDDOSA MED 1 ST 2A SÄKRING
- BRANDDOSA MED 2 ST 2A SÄKRING
- BRANDDOSA MED 1 ST 1A SÄKRING
- BRANDDOSA MED 2 ST 1A SÄKRING
- ANTAL ADRESSER PÅ SLINGA
- NÖDLJUS ENLIGT ARMATURFÖRTECKNING, BILAGA 1
  - EA601 UTRYMMNINGSVÄG. ELIPSFORMAD LJUSBILD
  - EA602 ÖPPEN YTA. CIRKELFORMAD LJUSBILD
  - EA603 JUSTERBAR LINS RIKTAS MOT BRANDREDSKAP/LARMKNAPPAR
- NÖDLJUS ENLIGT ARMATURFÖRTECKNING, BILAGA 1
- HÄNVISNINGSSKYLT ENLIGT ARMATURFÖRTECKNING, BILAGA 1
- EAxxxx-I INFÄLLT MONTAGE
- EAxxxx-T UTANPÅLIGGANDE MONTAGE
- EAxxxx-V VÄGG MONTAGE
- EAxxxx-P PENDLAT MONTAGE

BET	ANT	ÄNDRINGEN AVSER	DATUM	SIGN
A	-	BYGGHANDLING	2026-06-05	MP

BYGGHANDLING

LOKALISERINGSFIGUR

AKADEMISKA HUS

Akademiska Hus AB
akademiskahus.se

UPPDRAG NR 1320073964	RITAD AV M. PERSSON	HANDLÄGGARE A. JOHANSSON
ANSVARIG JÖRGEN ÅSTRÖM		
KONSULT RAMBOLL SWEDEN AB		
DATUM 2026-06-05	REV./REL. DATUM	

REGISTERFASTIGHET: STADSLIDEN 6:6
BYGGNADSVERKSNUMMER: 10008026
HUSDEL: - | PLAND: 04 | ANSV. PART: E
REGISTRERINGSNUMMER:

LARARHUSET
PLAN 4

NODBELYSNING

FORMAT	SKALA	NUMMER	BET
A1L	1:100	E-63FH-1-0400	A

SWEREF 99 RH 2000